



INEO

EINFAMILIENHAUS 132m²
www.ineco.construction




EINFAMILIENHAUS 132m²

Nutzfläche	132,7 m ²
Gesamtpreis	€ 178 433
Preis pro m²	€ 1 352

Haus - 2 Etagen, 3 Schlafzimmer, 3 Bäder,
Wohnzimmer - Küche 49,3 m², Technikraum.




Grundriss 1. M 1:75 (A-3)

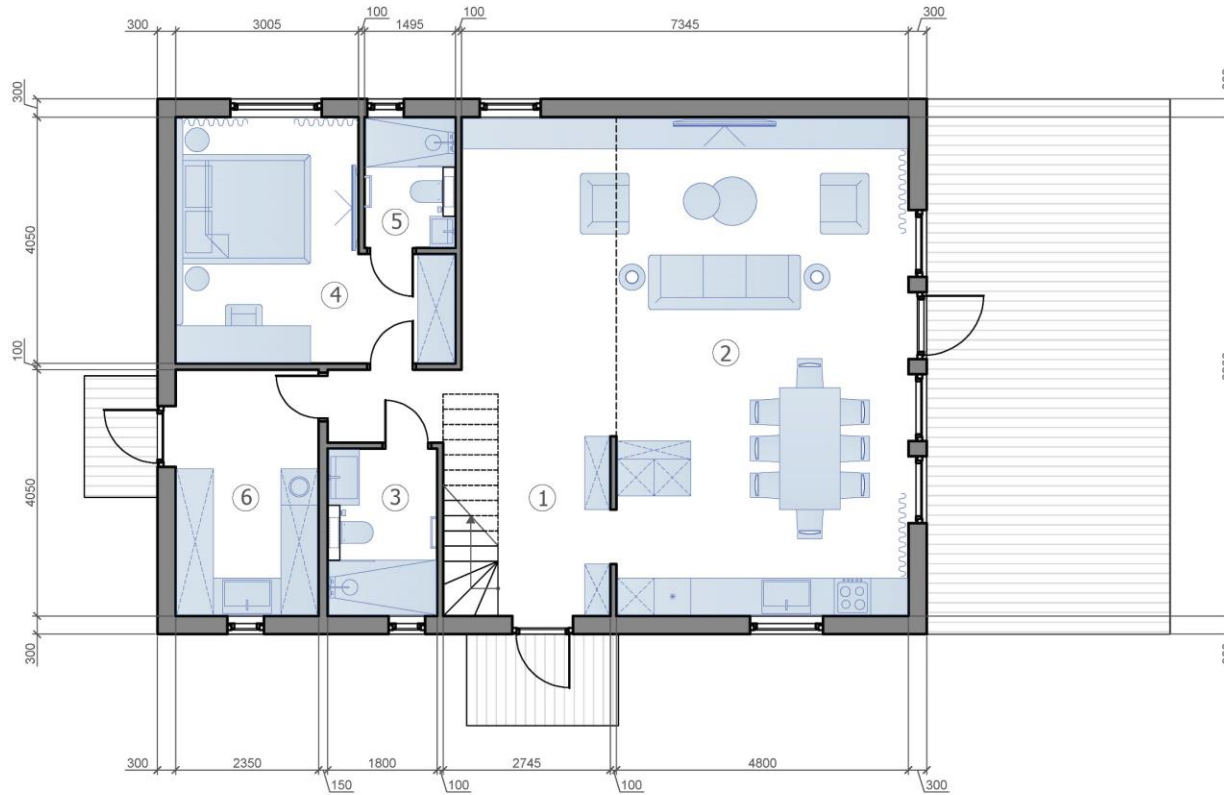

ZIMMER LAYOUT		
Nº	Zimmername	Fläche, m2
1	Eingangshalle	13,4
2	Wohnzimmer-Studio	49,3
3	Badezimmer	5,0
4	Schlafzimmer	15,0
5	Badezimmer	3,1
6	Wartungsraum	9,5
Bodenfläche		95,3
Hausfläche		132,7


Grundriss 2. M 1:75 (A-3)

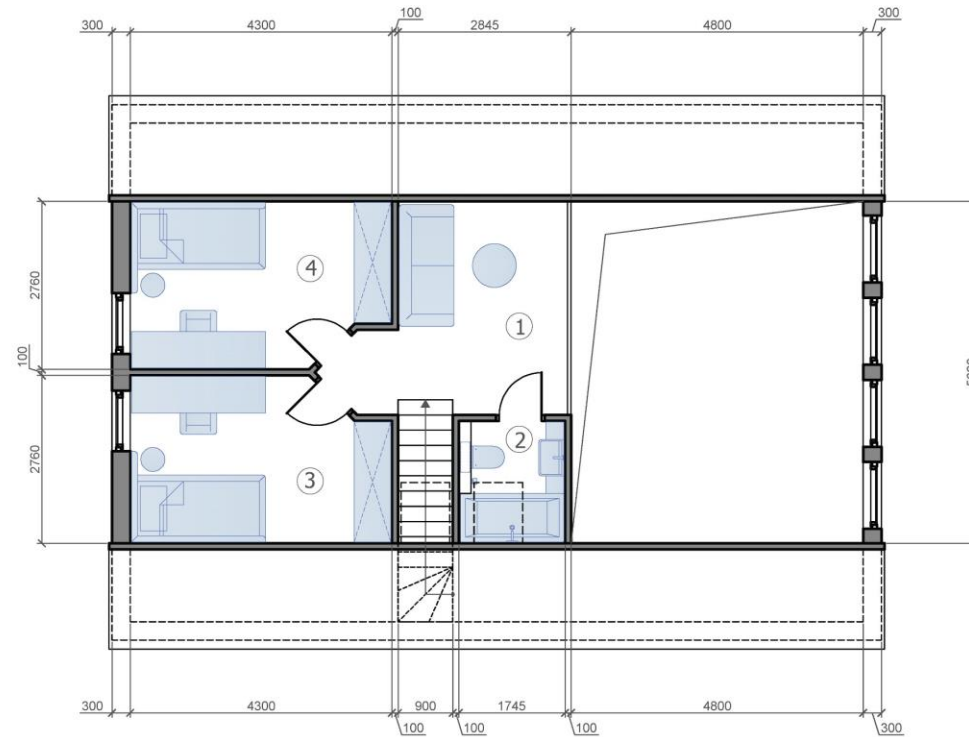

ZIMMERE LAYOUT		
Nº	Zimmername	Fläche, m2
1	Halle	11,7
2	Badezimmer	3,5
3	Schlafzimmer	11,1
4	Schlafzimmer	11,1
Bodenfläche		37,4
Hausfläche		132,7





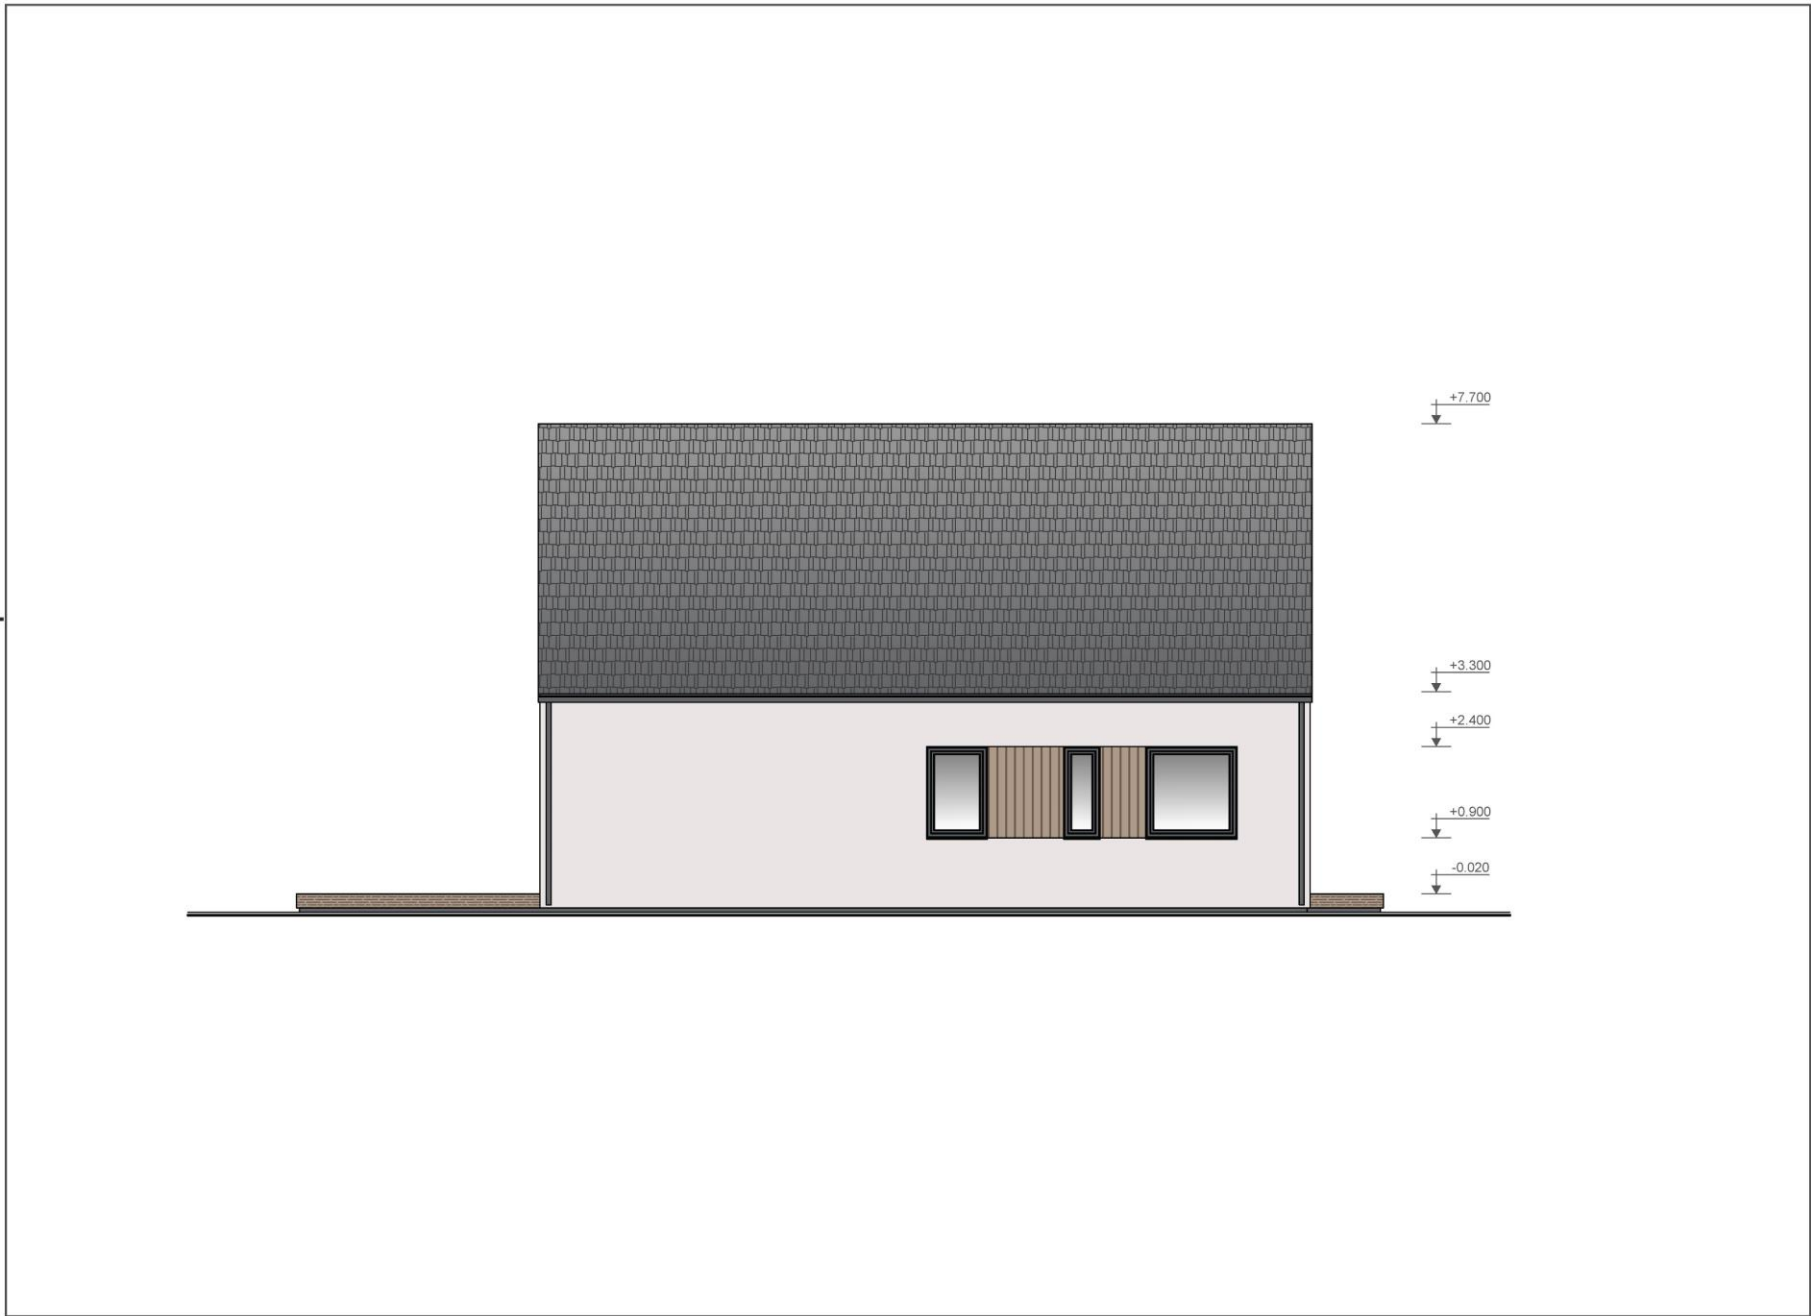



INE©



INE©



INE©

INECO



INECO GmbH

Jahnplatz 6, 33602 Bielefeld

Büro: +49 521 430 60 271

Mobil.: +49 152 096 38 009

info@ineco.construction

www.ineco.construction