



**INEC**

**BUNGALOW DUPLEX 175 M2.**

[www.ineco.construction](http://www.ineco.construction)




## BUNGALOW DUPLEX 175 M2.

Nutzfläche	175 m <sup>2</sup>
<b>Gesamtpreis</b>	<b>€ 257 964</b>
<b>Preis pro m<sup>2</sup></b>	<b>€ 1 474</b>

Haus - 1 Etagen, 6 Schlafzimmer, 4 Bäder, 2 Wohnzimmer - Küche 32,1 m<sup>2</sup>, Heizungsraum, Autoabstellplatz 39,6 m<sup>2</sup>.



## Grundriss. M 1:100 (A-3)


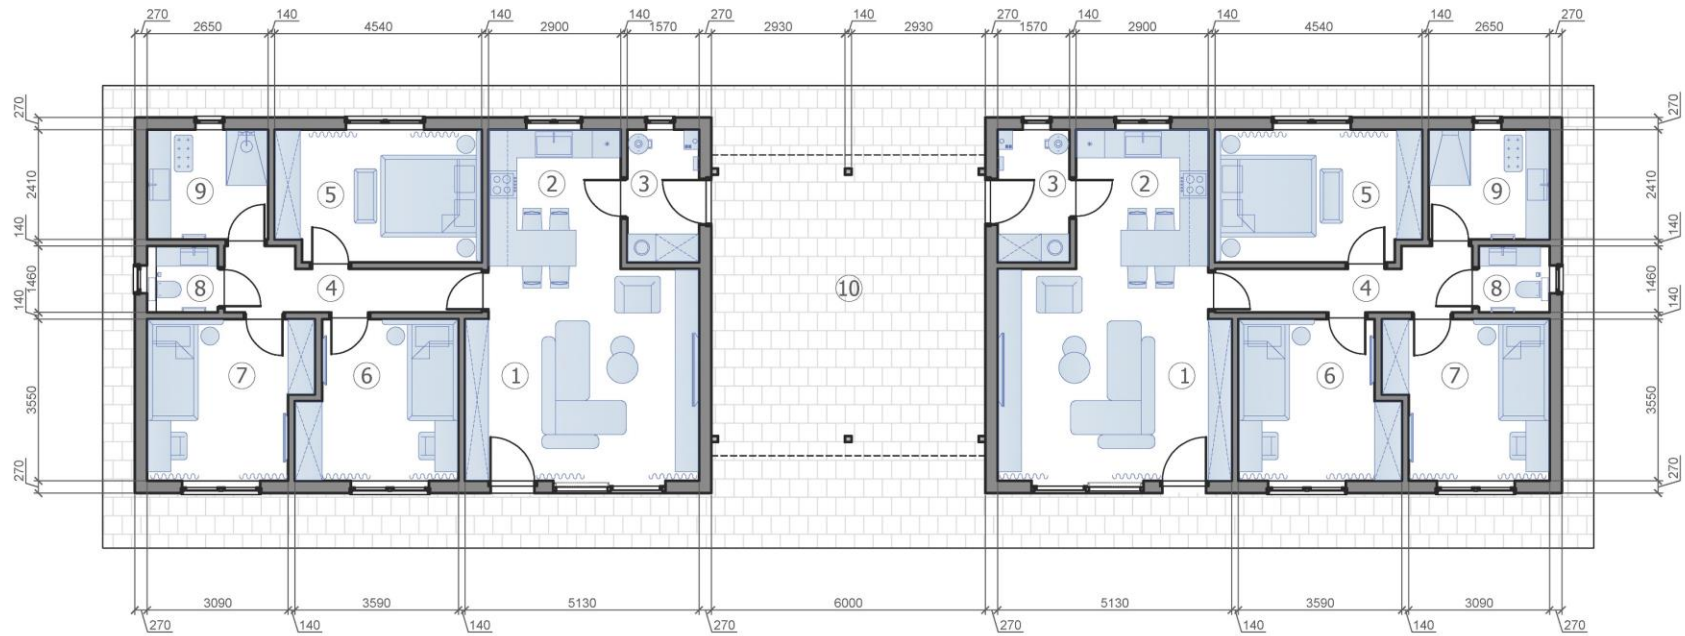


### ZIMMER LAYOUT

Nº	Zimmername	Fläche, m2	Nº	Zimmername	Fläche, m2
1	Wohnzimmer	23,3	8	Badezimmer	2,3
2	Küche	8,8	9	Duschraum	6,4
3	Heizungsraum	4,6			
4	Korridor	6,2		Gesamtfläche	88,2
5	Schlafzimmer	12,9			
6	Schlafzimmer	11,7	10	Autoabstellplatz	39,6
7	Schlafzimmer	12,0			





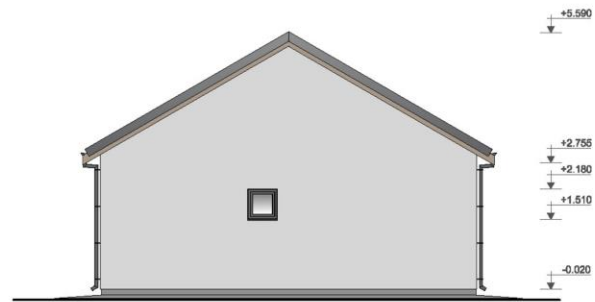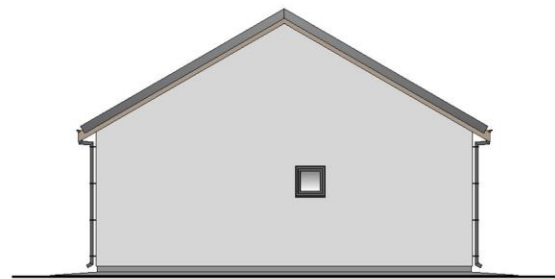



INE©



INE©





INEO



INE©

# INECO



## INECO GmbH

Jahnplatz 6, 33602 Bielefeld

Büro: +49 521 430 60 271

Mobil.: +49 152 096 38 009

[info@ineco.construction](mailto:info@ineco.construction)

[www.ineco.construction](http://www.ineco.construction)