



INEC

DOPPELHAUS MIT AUSGEBAUTEN SPITZBODEN
www.ineco.construction




DOPPELHAUS MIT AUSGEBAUTEN SPITZBODEN

Nutzfläche	354,1 m ²
Gesamtpreis	€ 406 675
Preis pro m²	€ 1 124

DHH mit 3x Schlafzimmern, Wohnzimmer, Küche-Esszimmer, Garage und ausgebauten Spitzboden.




Grundriss 1. 1:100 (A-3)

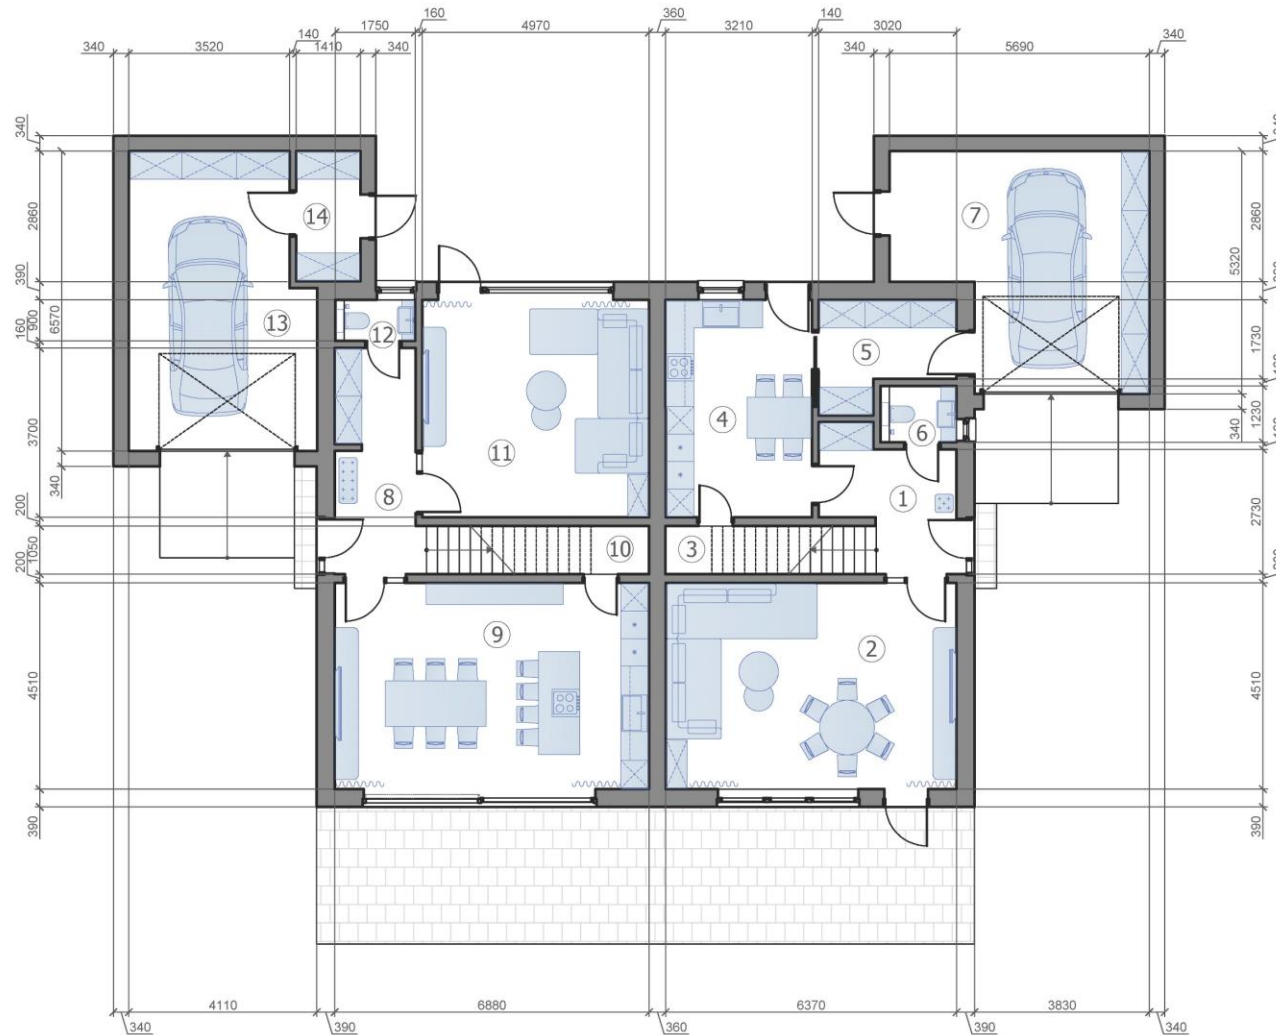


ZIMMER-LAYOUT		
Nº	Zimmername	Fläche, m2
1	Eingangshalle	7,4
2	Wohnzimmer	28,7
3	Speisekammer	3,2
4	Küche-Esszimmer	15,3
5	Tambour	6,2
6	Badezimmer	2,1
7	Garage	25,6
Grundfläche der Wohnung 1		88,5
Fläche der Wohnung 1		148,9
8	Eingangshalle	8,9
9	Küche-Esszimmer	31,0
10	Speisekammer	3,5
11	Wohnzimmer	23,7
12	Badezimmer	1,6
13	Garage	26,9
14	Tambour	4,0
Grundfläche der Wohnung 2		99,6
Fläche der Wohnung 2		164,8
Gesamtgrundfläche		188,1
gesamte Hausfläche		313,7

Grundriss 2. 1:100 (A-3)

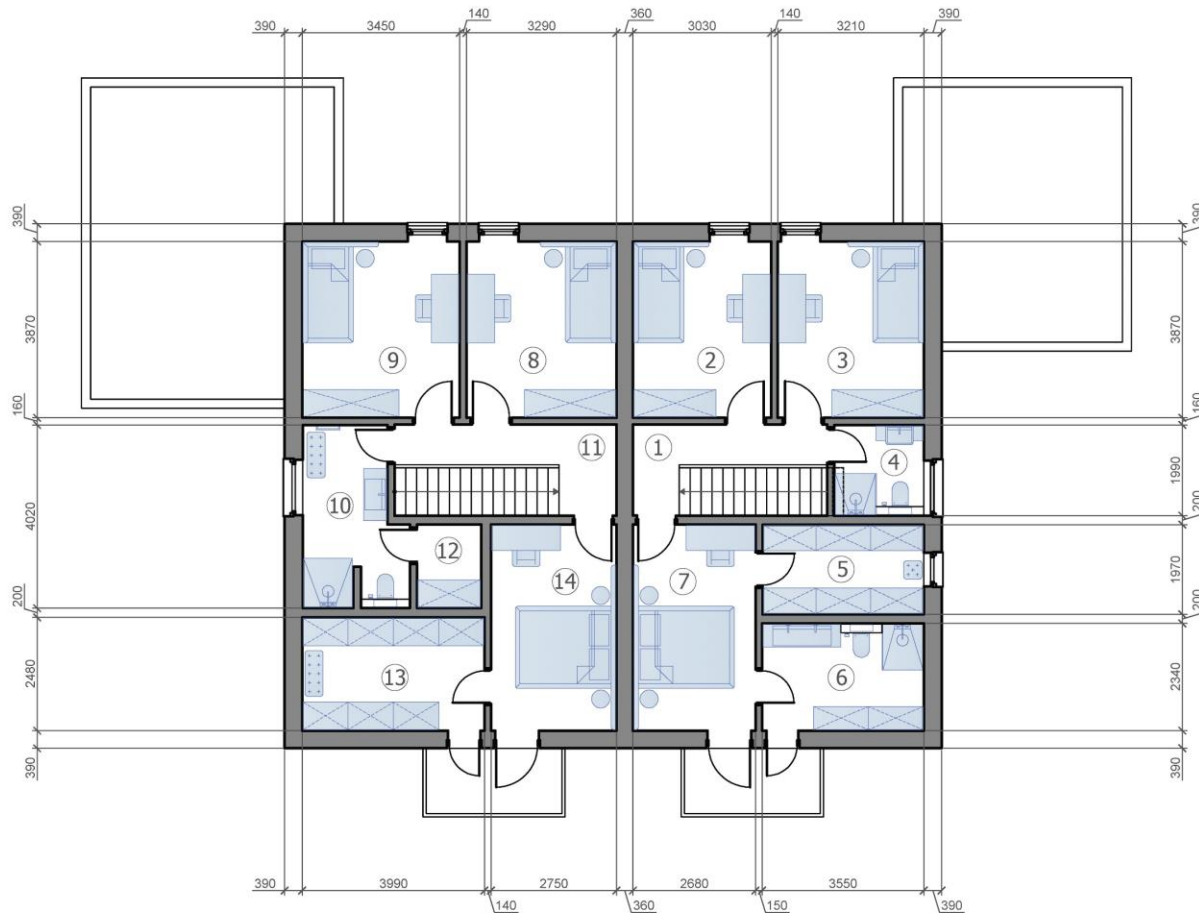


ZIMMER-LAYOUT		
Nº	Zimmername	Fläche, m2
1	Halle	5,1
2	Schlafzimmer	11,7
3	Schlafzimmer	12,4
4	Badezimmer	3,8
5	Garderobe	6,7
6	Badezimmer	8,6
7	Schlafzimmer	12,1
Grundfläche der Wohnung 1		60,4
Fläche der Wohnung 1		148,9
8	Schlafzimmer	12,7
9	Schlafzimmer	13,3
10	Badezimmer	8,3
11	Halle	5,8
12	Speisekammer	2,8
13	Garderobe	9,9
14	Schlafzimmer	12,4
Grundfläche der Wohnung 2		65,2
Fläche der Wohnung 2		164,8
Gesamtgrundfläche		125,6
gesamte Hausfläche		313,7

Grundriss 3. M 1:100 (A-3)

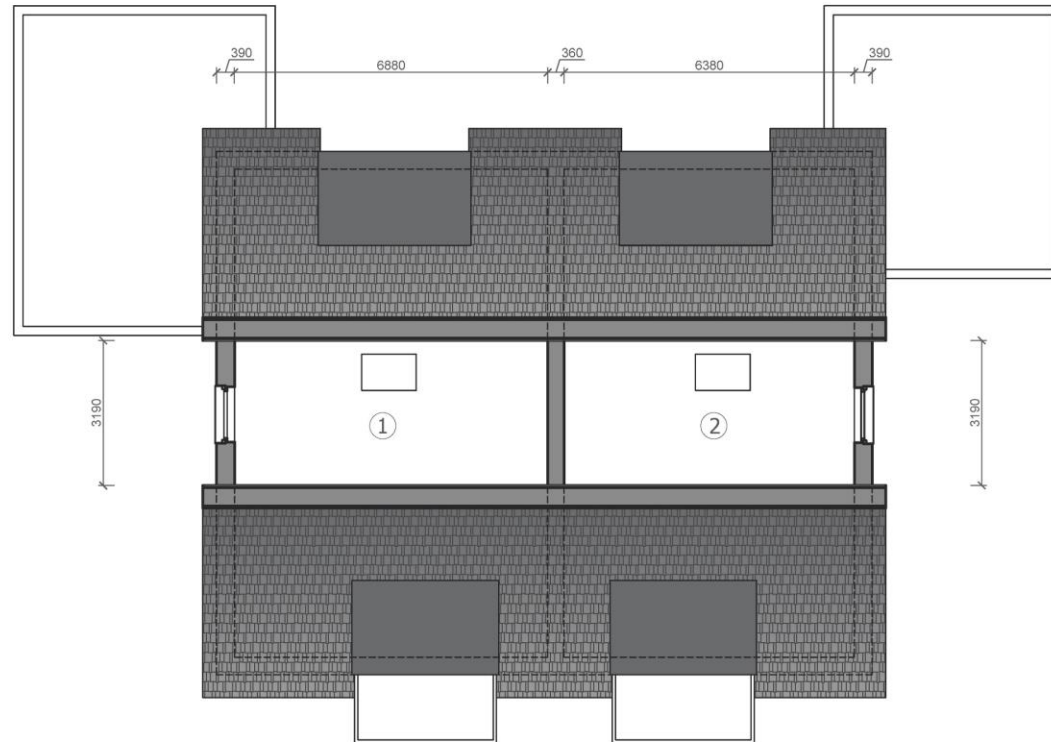


ZIMMER-LAYOUT		
Nº	Zimmername	Fläche, m2
1	Dachboden	21,0
2	Dachboden	19,4
Gesamtgrundfläche		40,4
gesamte Hausfläche		354,1



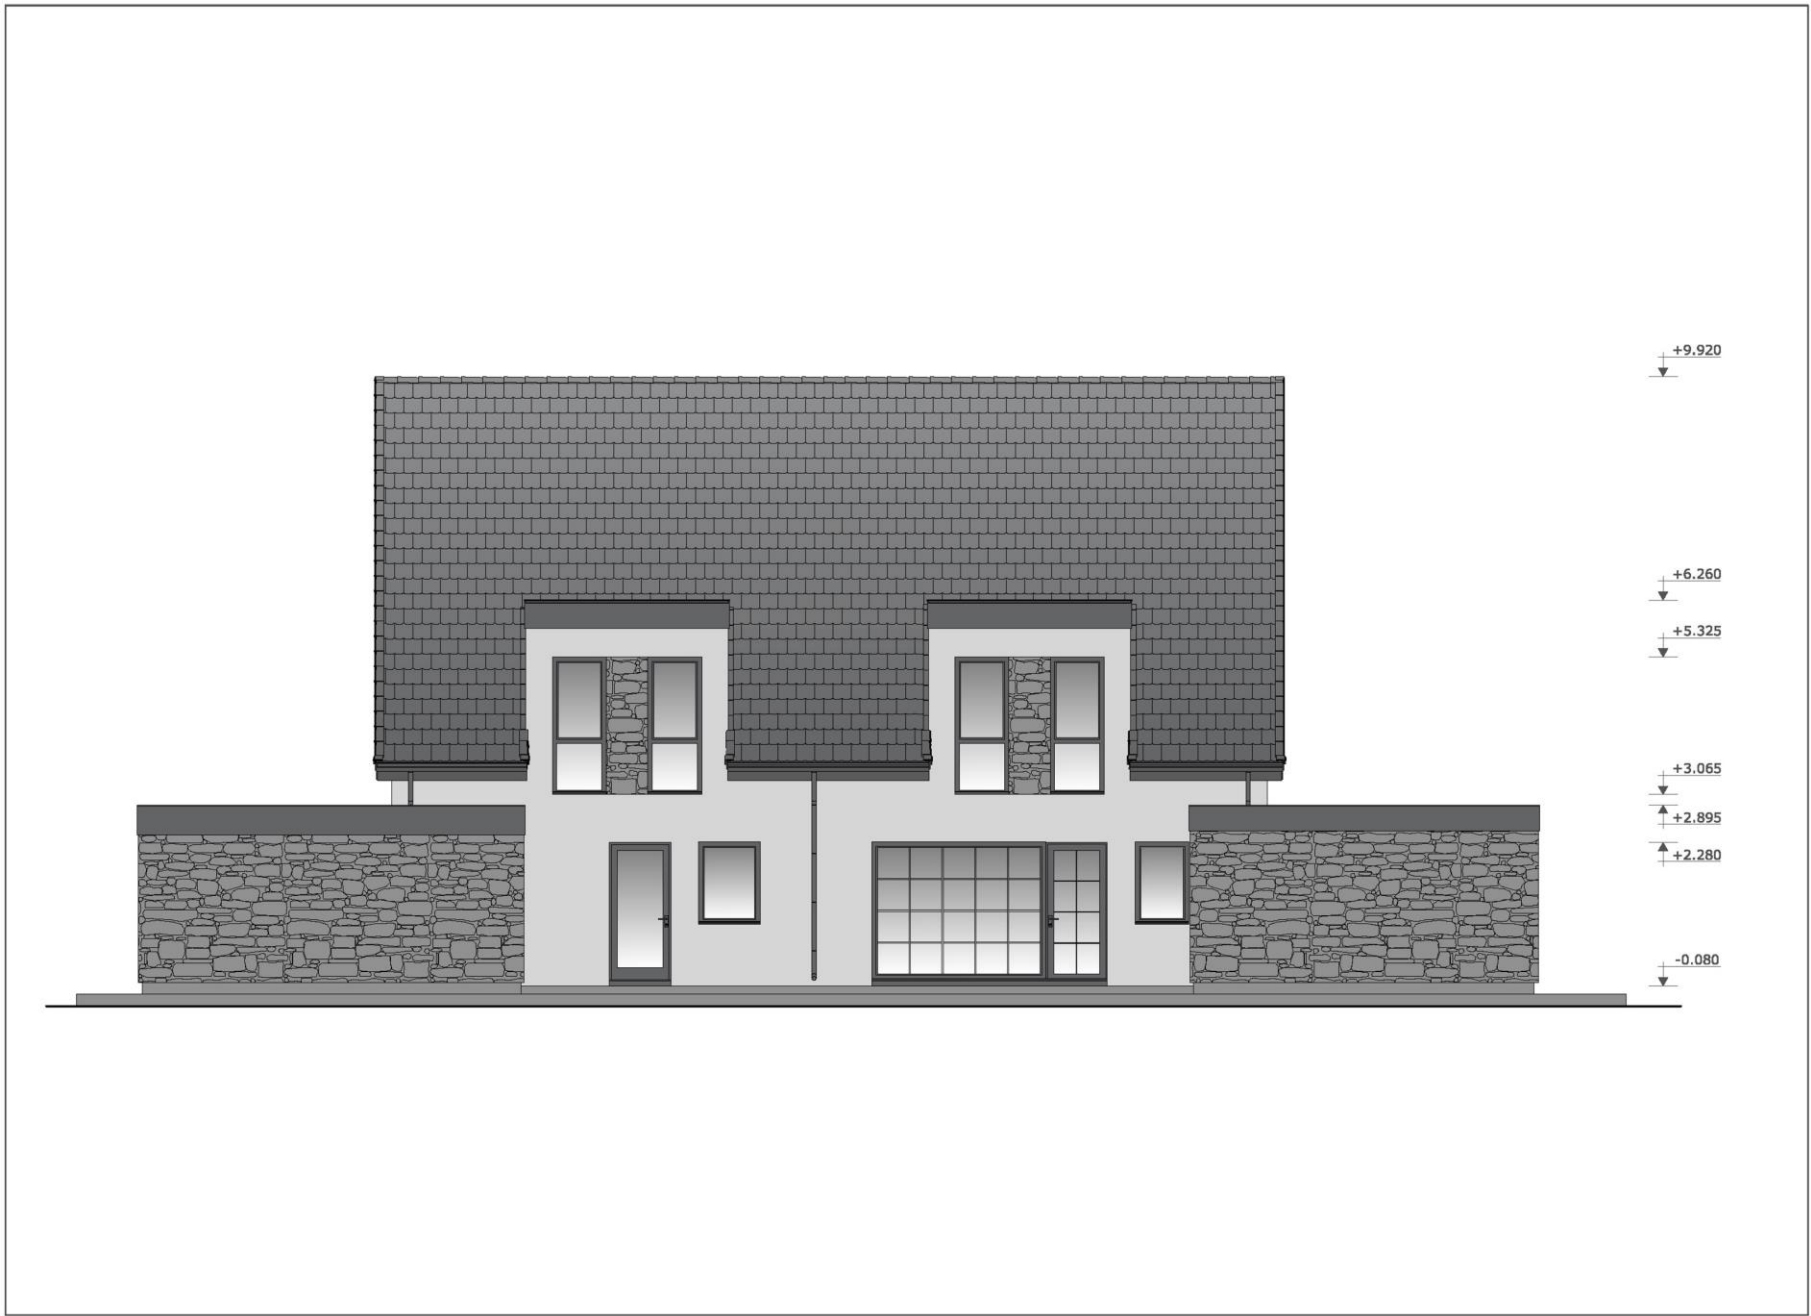



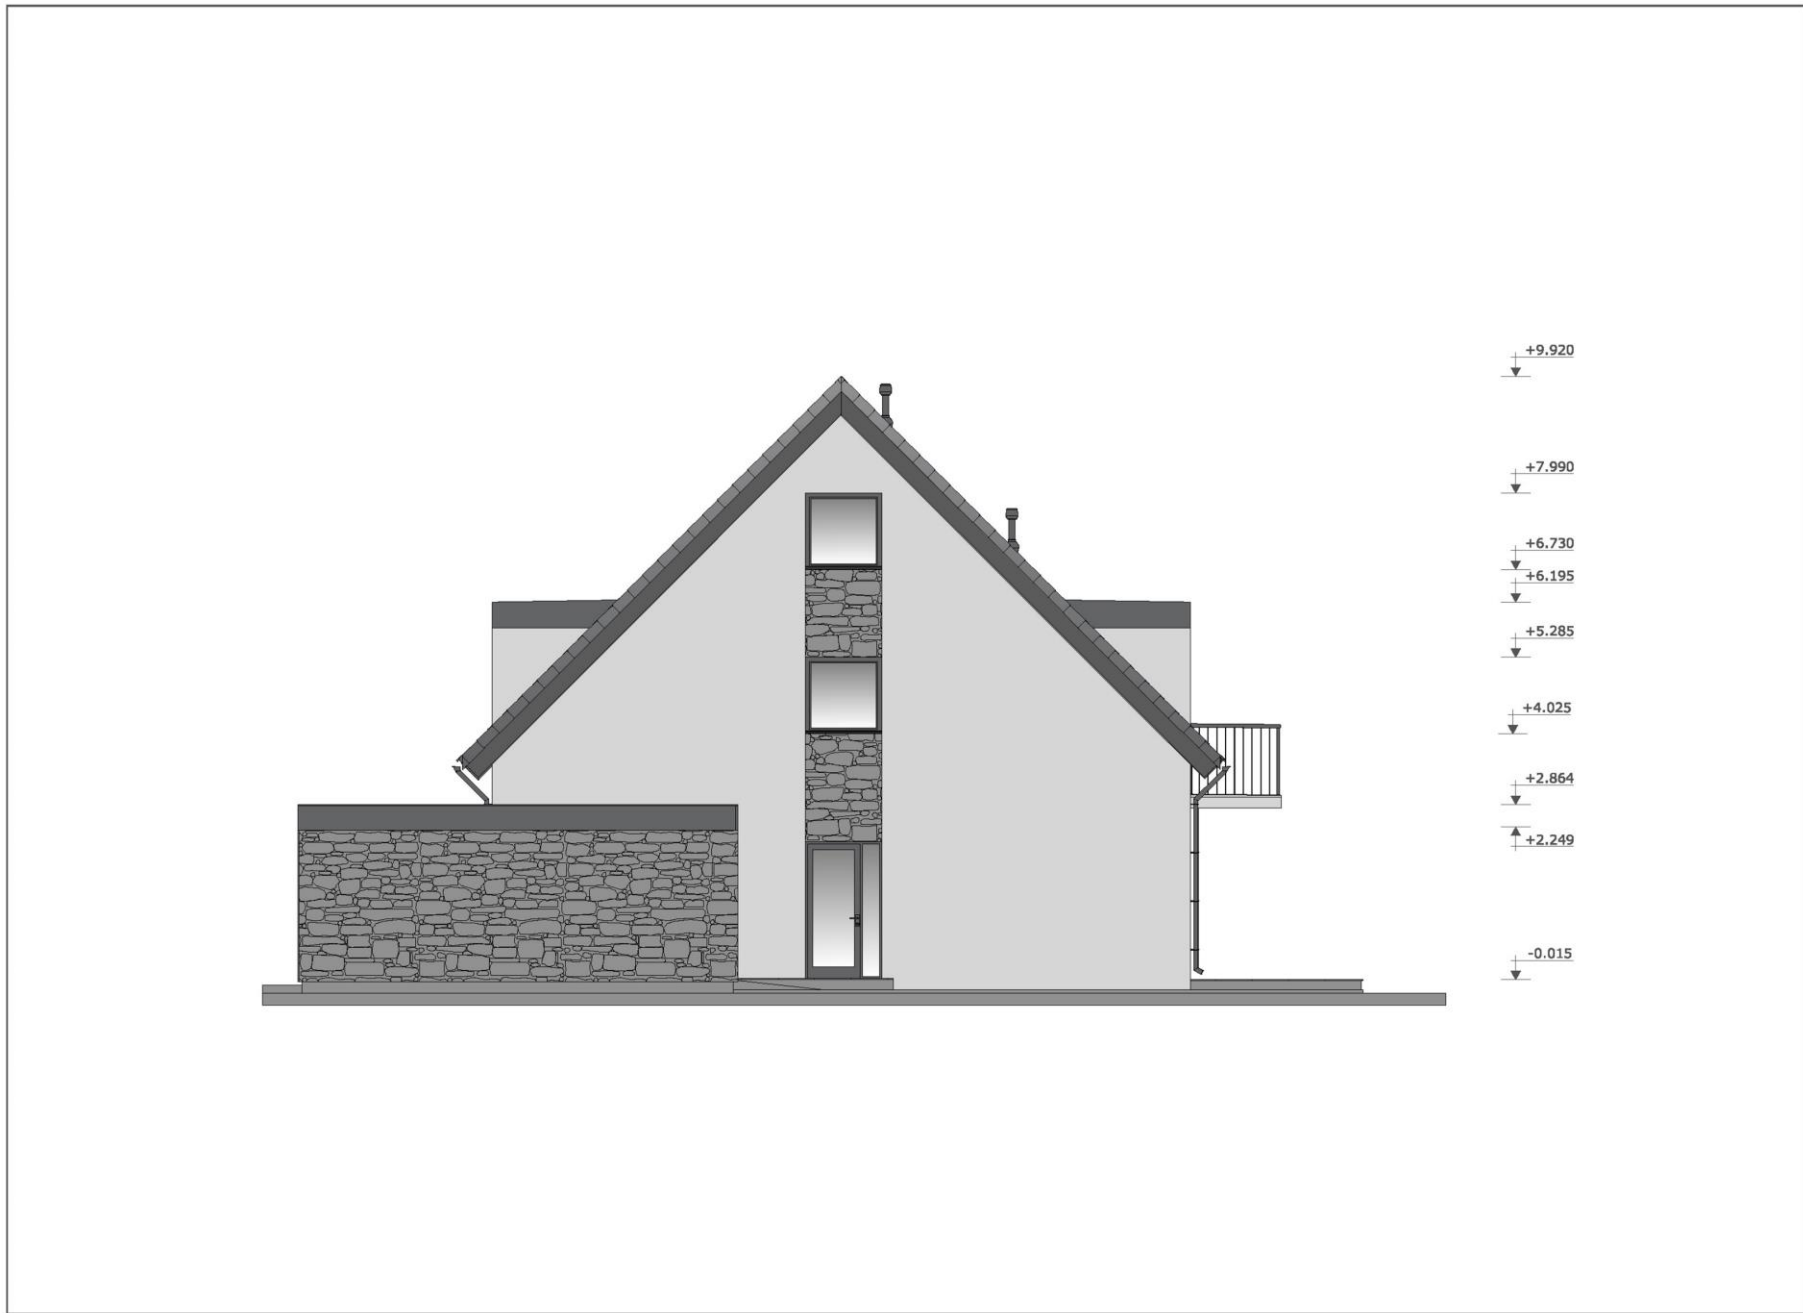



INE©



INE©



INE©

INECO



INECO GmbH

Jahnplatz 6, 33602 Bielefeld

Büro: +49 521 430 60 271

Mobil.: +49 152 096 38 009

info@ineco.construction

www.ineco.construction