


# INECO

**3 FAM. HAUS FÜR  
SCHMALE  
GRUNDSTÜCKE**

---

[www.ineco.construction](http://www.ineco.construction)

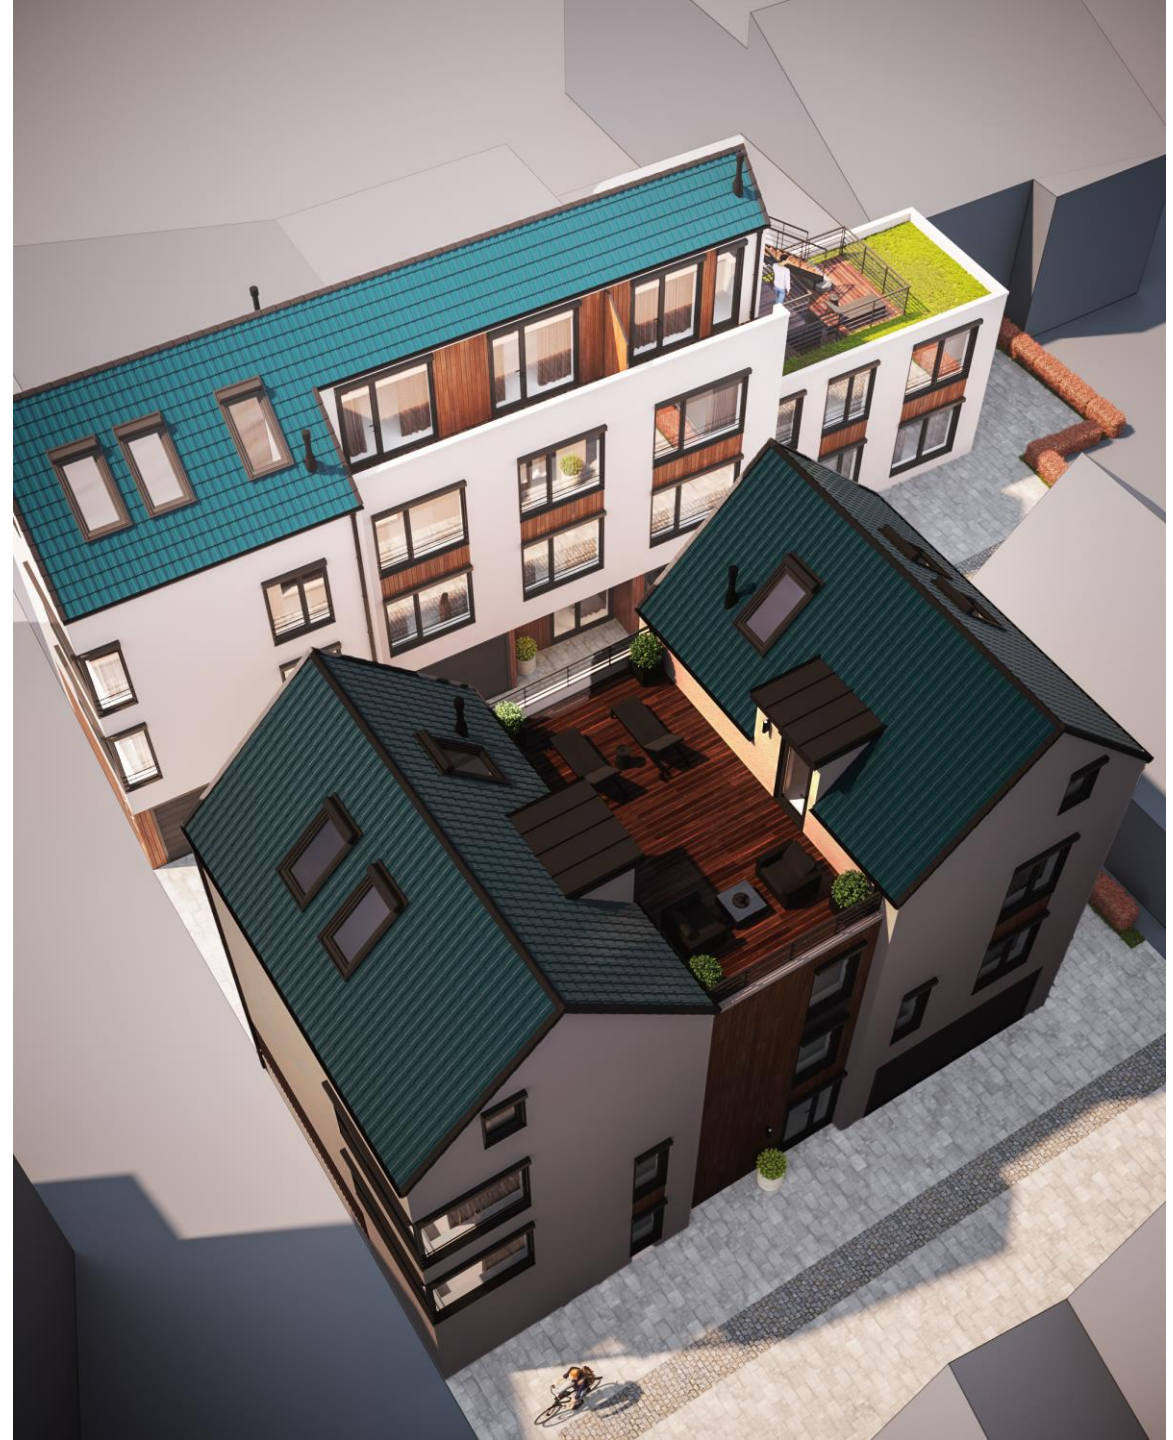



### 3 FAM. HAUS FÜR SCHMALE GRUNDSTÜCKE

Nutzfläche	375 m <sup>2</sup>
Wohnfläche	235,5 m <sup>2</sup>
<b>Gesamtpreis</b>	<b>€ 494 704</b>
<b>Preis pro m<sup>2</sup></b>	<b>€ 1 318</b>

3 x RH mit Garagen.

**ERH 1:** 2 x Schlafzimmer, Studio, Arbeitszimmer und 2 x Badezimmer.


**MRH 2:** 2 x Schlafzimmer, Küche-Studio, Wohnzimmer, Balkon und 2 x Badezimmer.

**ERH 3:** 2 x Schlafzimmer, große Studio, Arbeitszimmer, Terrasse, Balkon und 2 x Badezimmer



Grundriss 1.  
M 1:100 (A-3)

ZIMMER LAYOUT		
Nº	Zimmername	Fläche, m2
1	Halle	6,9
2	Garage	23,9
3	Halle	11,6
4	Garage	21,8
5	Halle	3,9
6	Schlafzimmer	14,6
7	Badezimmer	9,0
8	Garage	20,3
Grundfläche		112,0
Nutzfläche		375.4

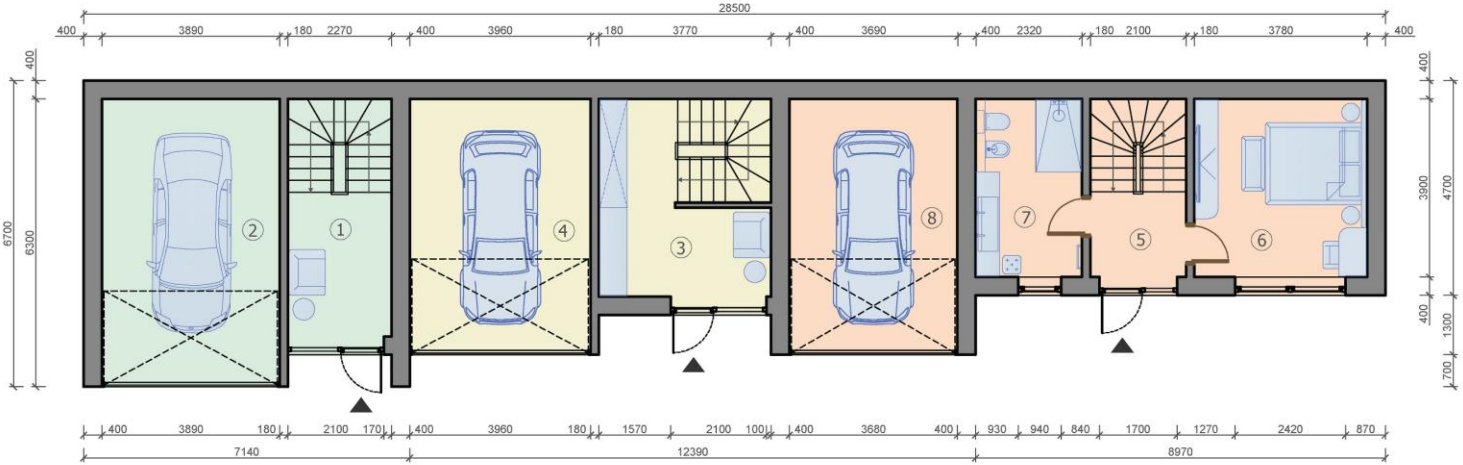

Grundriss 2.  
M 1:100 (A-3)

ZIMMER LAYOUT		
Nº	Zimmername	Fläche, m2
1	Wohnzimmer-Studio	32,8
2	Wohnzimmer-Studio	37,4
3	Wohnzimmer-Studio	48,8
Grundfläche		119,0
Nutzfläche		375.4




Grundriss 3.  
M 1:100 (A-3)

ZIMMER LAYOUT		
Nº	Zimmername	Fläche, m2
1	Halle	5,1
2	Arbeitszimmer	7,2
3	Schlafzimmer	13,8
4	Badezimmer	4,5
5	Halle	6,6
6	Schlafzimmer	10,9
7	Schlafzimmer	12,5
8	Badezimmer	5,6
9	Halle	2,1
10	Schlafzimmer	11,0
	Grundfläche	79,3
	Nutzfläche	375,4
11	Terrasse	17,8





Grundriss 4.  
M 1:100 (A-3)

ZIMMER LAYOUT		
Nº	Zimmername	Fläche, m2
1	Halle	2,6
2	Schlafzimmer	19,1
3	Badezimmer	4,7
4	Wohnzimmer	20,9
5	Badezimmer	2,3
6	Arbeitszimmer	6,5
7	Badezimmer	3,3
Grundfläche		59,4
Nutzfläche		375,4
8	Balkon	8,6
9	Balkon	5,0

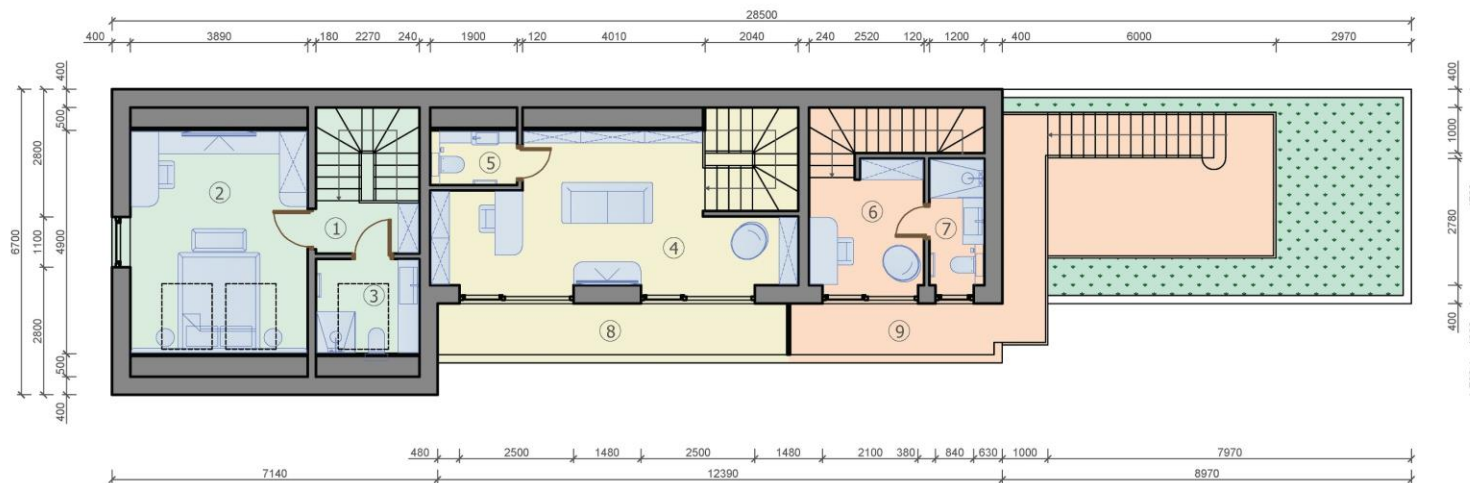



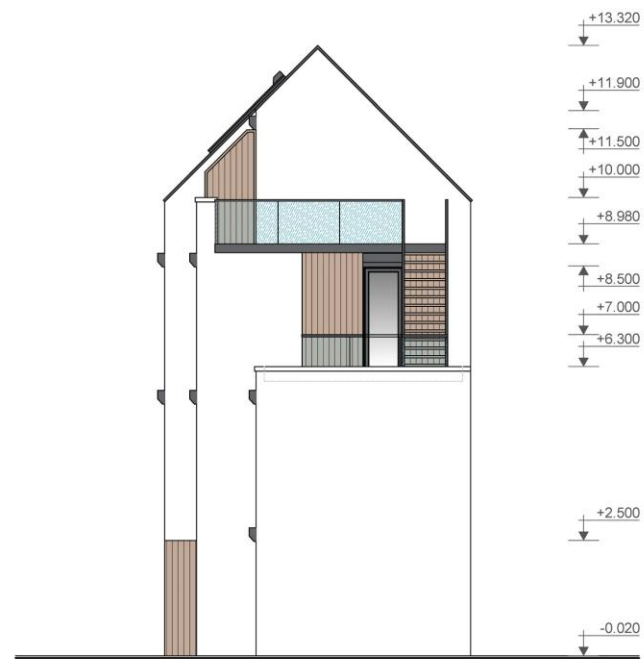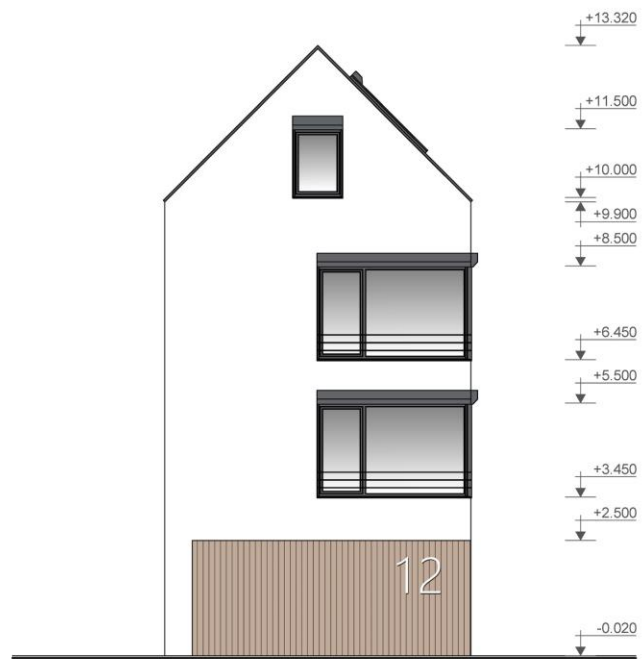





# INECO



## INECO GmbH

Jahnplatz 6, 33602 Bielefeld

Büro: +49 521 430 60 271

Mobil.: +49 152 096 38 009

[info@ineco.construction](mailto:info@ineco.construction)

[www.ineco.construction](http://www.ineco.construction)