


INECO

MFH 429 M2

www.ineco.construction

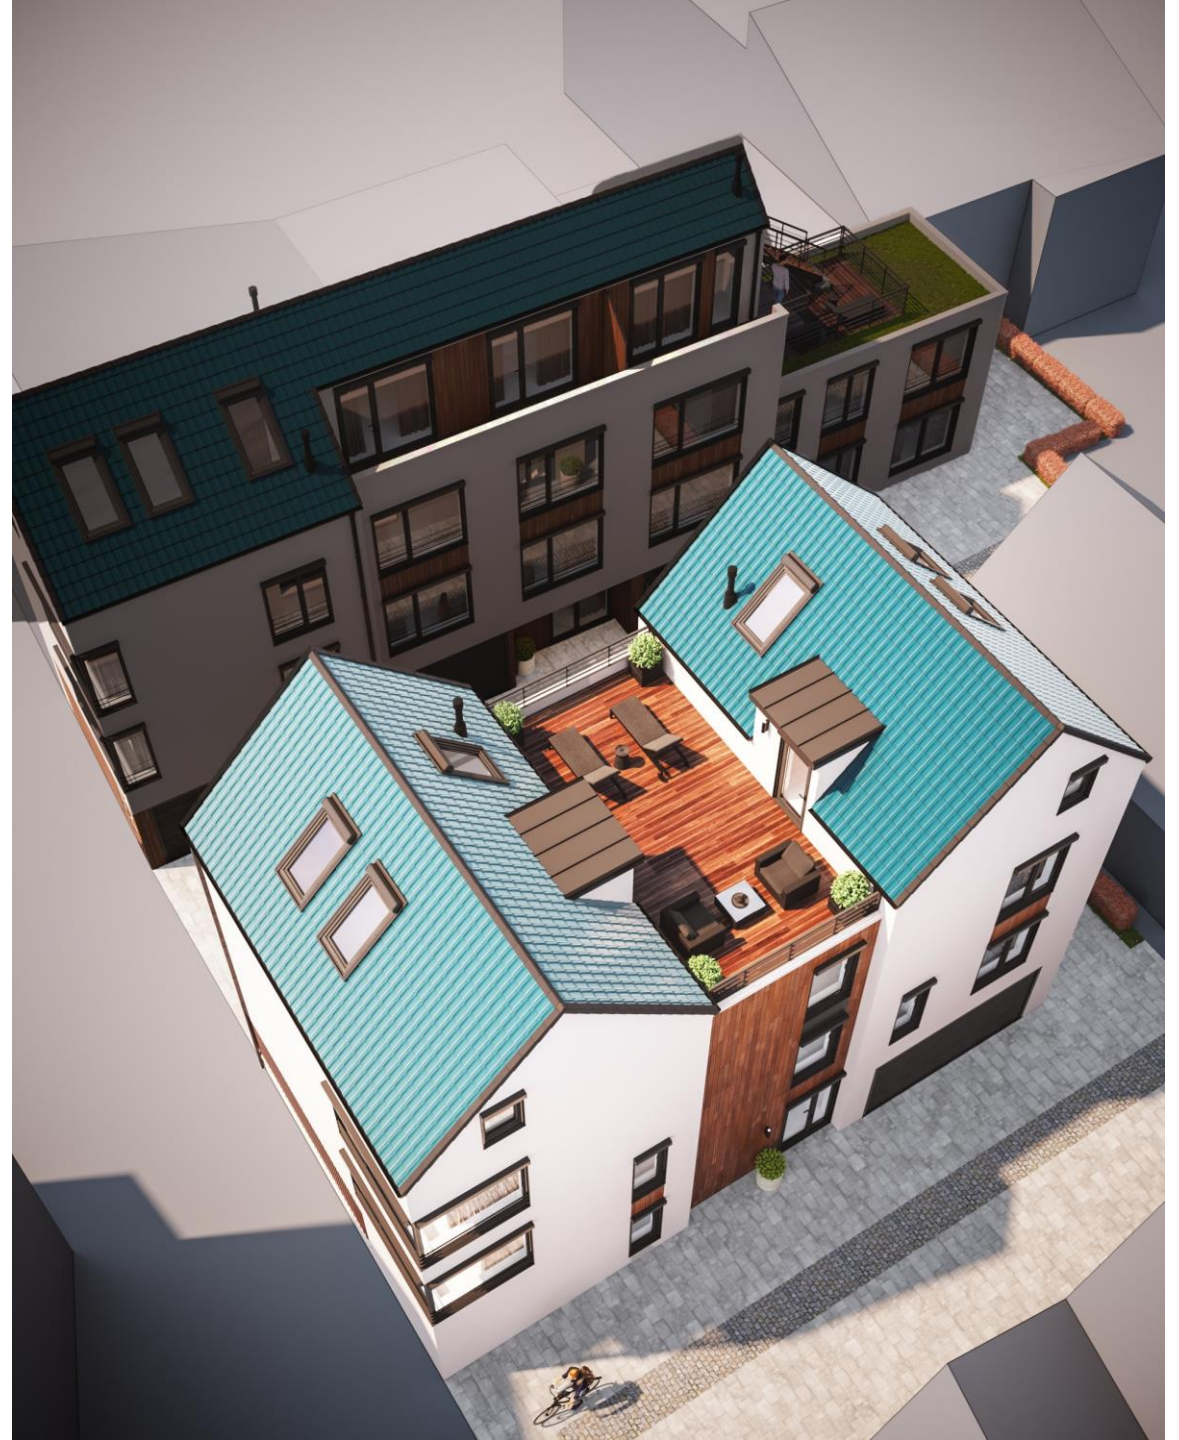



MFH 429 M2

Nutzfläche	429 m ²
Wohnfläche	372,7 m ²
Gesamtpreis	€ 487 662
Preis pro m²	€ 1 137


EG: Apartment mit Schlafzimmer, Studio, Badezimmer, 2 x Balkon und Garage

1 OG: Apartment mit 2 x Schlafzimmer, Küche, Wohnzimmer und 2 x Badezimmer

2 OG mit DG: Maisonette Apartment mit 4 x Schlafzimmer, Küche, Wohnzimmer, 3 x Badezimmer und große Terrasse 34,6 m².




Grundriss 1.
M 1:100 (A-3)

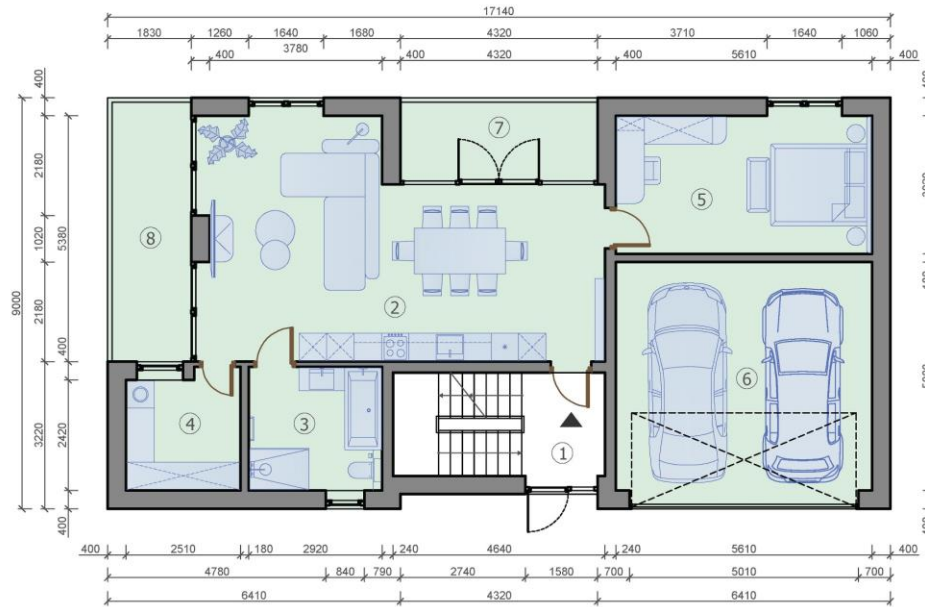


ZIMMER LAYOUT		
Nº	Zimmername	Fläche, m2
1	Halle	4,1
2	Wohnzimmer-Studio	40,9
3	Badezimmer	7,9
4	Waschraum	6,4
5	Schlafzimmer	17,0
6	Garage	28,9
Grundfläche		105,2
Nutzfläche		522,6
7	Balkon	7,9
8	Terrasse	10,6

Grundriss 2.
M 1:100 (A-3)

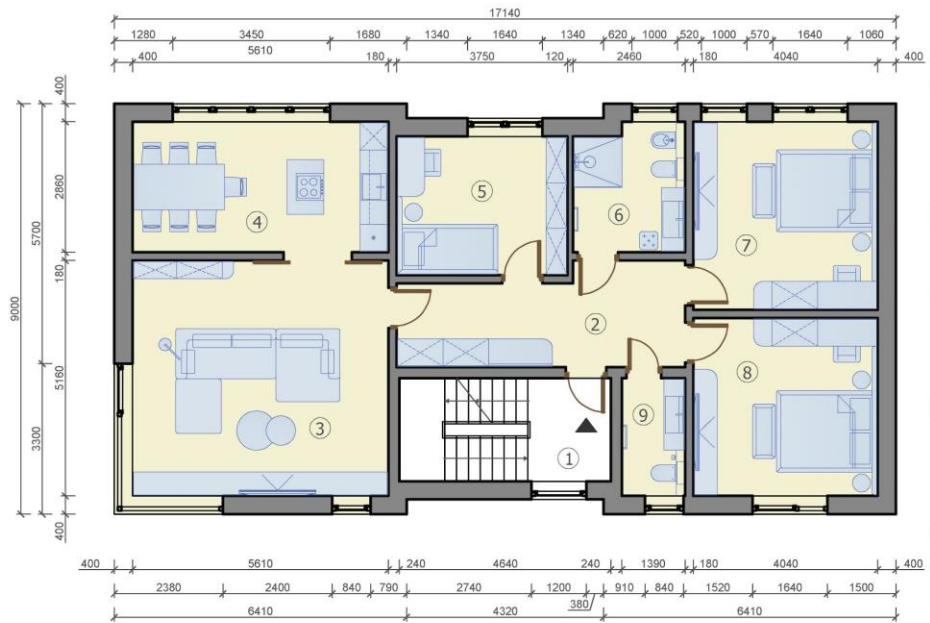

ZIMMER LAYOUT		
Nº	Zimmername	Fläche, m2
1	Halle	4,1
2	Eingangshalle	13,2
3	Wohnzimmer	29,0
4	Küche	16,0
5	Kinderzimmer	11,3
6	Badezimmer	6,7
7	Schlafzimmer	16,7
8	Schlafzimmer	15,7
9	Badezimmer	3,6
Grundfläche		116,3
Nutzfläche		522,6

Grundriss 3.
M 1:100 (A-3)

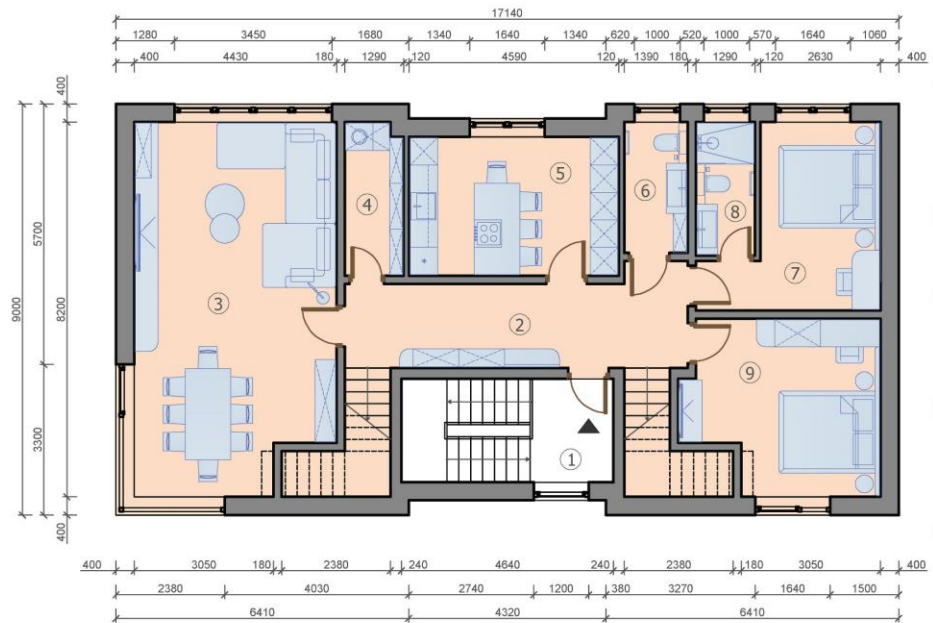

ZIMMER LAYOUT		
Nº	Zimmername	Fläche, m2
1	Halle	4,1
2	Eingangshalle	14,5
3	Wohnzimmer	34,5
4	Waschraum	4,0
5	Küche	13,0
6	Badezimmer	4,0
7	Schlafzimmer	12,5
8	Badezimmer	3,6
9	Schlafzimmer	14,9
Grundfläche		105,1
Nutzfläche		428,9


Grundriss 4.
M 1:100 (A-3)



ZIMMER LAYOUT		
Nº	Zimmername	Fläche, m2
1	Treppe	4,6
2	Halle	2,9
3	Schlafzimmer	15,6
4	Badezimmer	5,9
5	Garderobe	8,9
6	Treppe	4,6
7	Halle	2,9
8	Schlafzimmer	15,6
9	Badezimmer	5,9
10	Garderobe	8,9
	Grundfläche	75,8
	Nutzfläche	428,9
11	Terrasse	34,6





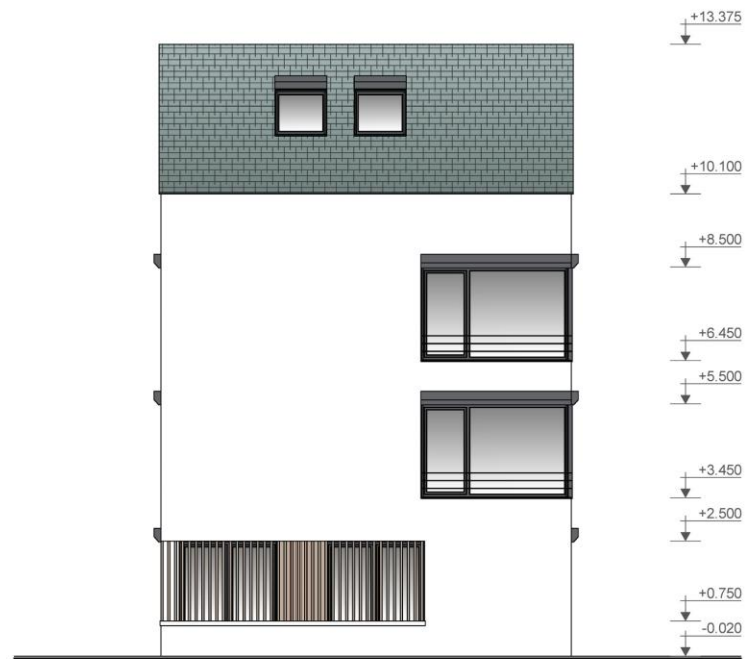



INE©



INE©



INECO



INECO GmbH

Jahnplatz 6, 33602 Bielefeld

Büro: +49 521 430 60 271

Mobil.: +49 152 096 38 009

info@ineco.construction

www.ineco.construction