

INEO

HOLZBAUWEISE

Ineco GmbH

Headquarters:

Jahnplatz 6, 33602 Bielefeld

Zweigniederlassung-Vertrieb:

August-Bebel-Straße 71-73
33602 Bielefeld


Büro: +49 521 163 93 265

www.ineco.construction
sales@ineco.construction



EINFAMILIENHAUS 122 M²

Hausaufteilung. M 1:75 (A-3)

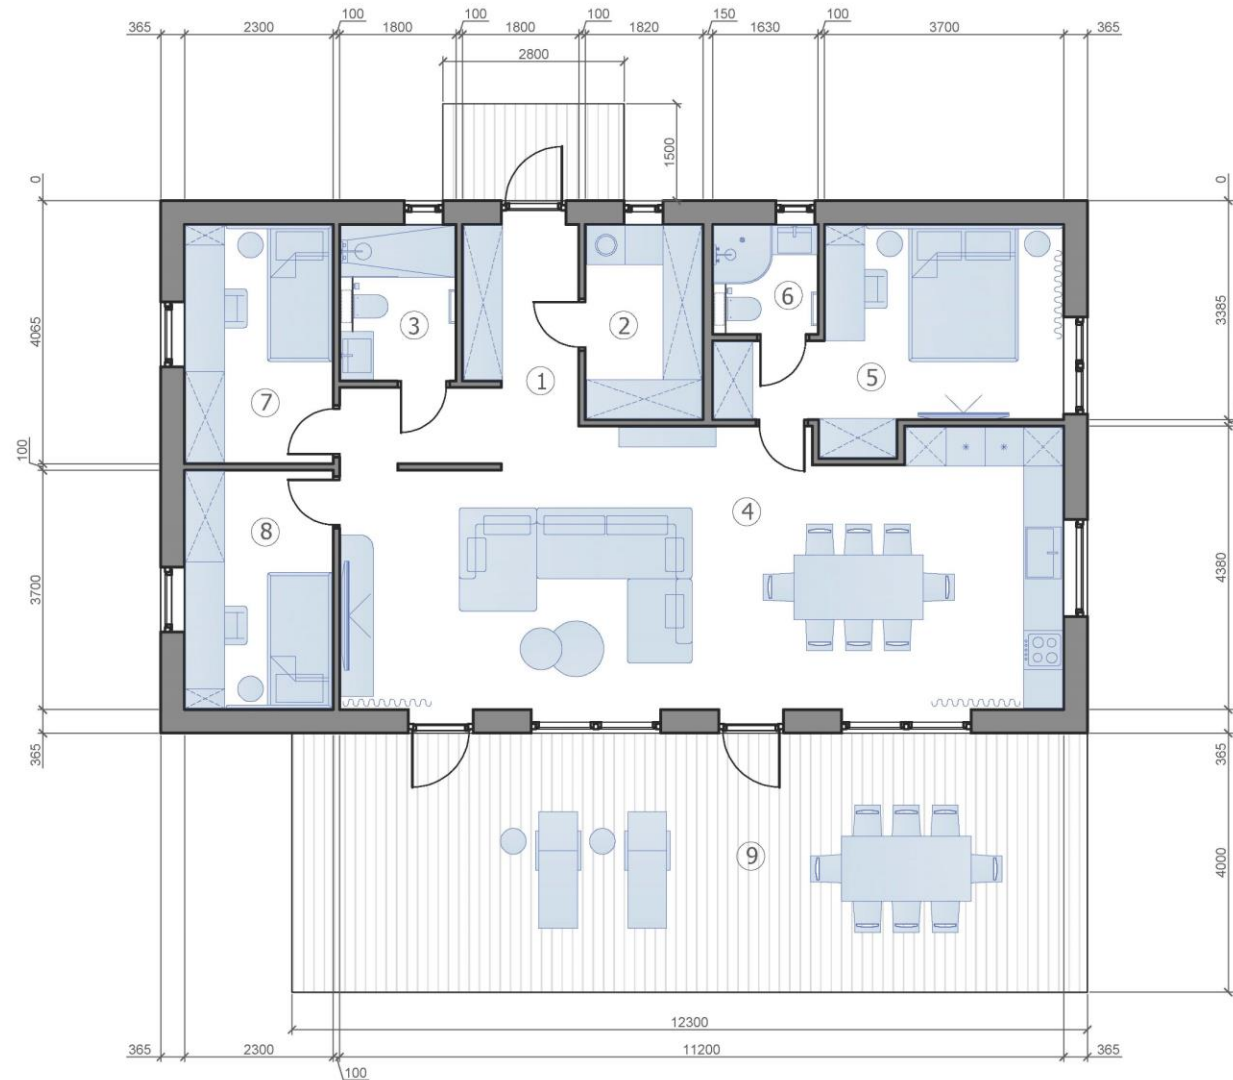

ZIMMER LAYOUT

Nº	Raumname	Fläche, m2
1	Flur	8,2
2	Garderobe	5,4
3	Badezimmer	4,3
4	Wohn-/Essbereich	46,4
5	Schlafzimmer	14,0
6	Badezimmer	2,7
7	Schlafzimmer	8,5
8	Schlafzimmer	8,5
9	Terrasse 50%	24
Nutzfläche		122

INEOC



HOLZBAUWEISE

INEO



HOLZBAUWEISE

INEC



HOLZBAUWEISE

INEOC

HOLZBAUWEISE


M 1:75 (A-3)



INEOC


HOLZBAUWEISE

M 1:75 (A-3)

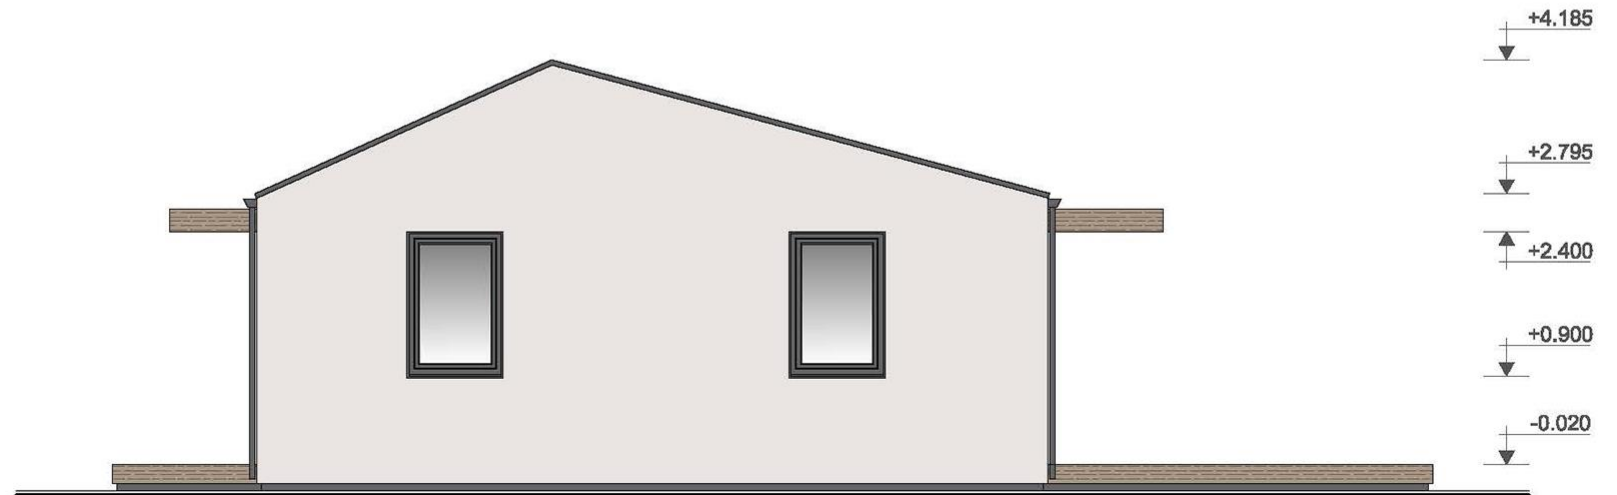





HOLZRAHMENBAUWEISE

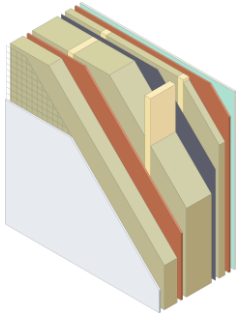


Außenwand 337 mm
(Fassadenputz) – Mineraldämmung (290 mm), OSB 3, Konstruktionsholz, Gipskartonplatten, Mörtel-Fassadenputz, Fassadengewebe Glasfasernetz

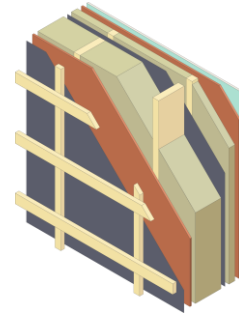


Außenwand 337 mm
(hinterlüftete Fassade) – Mineraldämmung (245 mm), OSB 3, Konstruktionsholz, Gipskartonplatten, Super Defusionsmembran, Dampfsperre

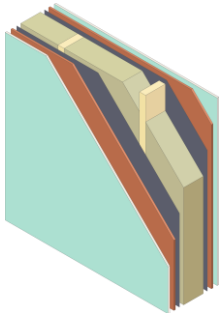


Innenwand 244 mm
(tragend) – Mineraldämmung (195 mm), OSB 3, KVH Konstruktionsholz, Gipskartonplatten, Dampfsperre

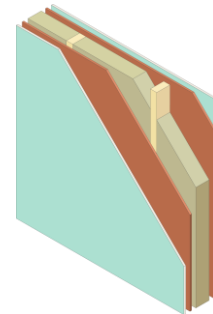

Innenwand 115 mm
(nicht tragend) – Mineraldämmung (70 mm), OSB 3, Konstruktionsholz, Gipskartonplatten

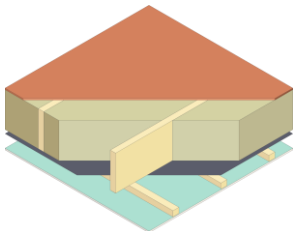

Decke 310 mm
Mineraldämmung (245 mm), OSB 3, Konstruktionsholz, Gipskartonplatten, Dampfsperre

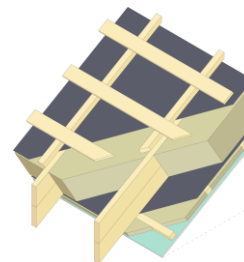

Satteldach 413 mm
Mineraldämmung (335 mm), OSB 3, Konstruktionsholz, Gipskartonplatten, Super Defusionsmembran, Dampfsperre



HOLZRAHMENBAUWEISE




Ton Dachziegel,
Entwässerungssystem
(Fallrohre, Regenrinne)



Fassadendekorputz
– Fassadenfarbe weiß



Fenster
Rehau Synego-Profil

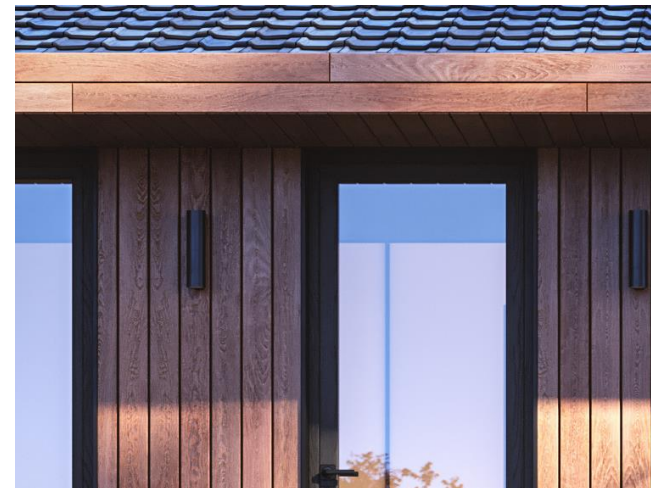

Beklankungsmaterial
– Latten/ Lamellen
Hinterlüftete Fassade



Ineco GmbH

Headquarters:

Jahnplatz 6, 33602 Bielefeld

Zweigniederlassung-Vertrieb:

August-Bebel-Straße 71-73
33602 Bielefeld

Büro: +49 521 163 93 265

www.ineco.construction
sales@ineco.construction



HOLZBAUWEISE