



HOLZBAUWEISE

Ineco GmbH

---

Headquarters:

Jahnplatz 6, 33602 Bielefeld

Zweigniederlassung-Vertrieb:

August-Bebel-Straße 71-73

33602 Bielefeld


Büro: +49 521 163 93 265

[www.ineco.construction](http://www.ineco.construction)  
[sales@ineco.construction](mailto:sales@ineco.construction)



EINFAMILIENHAUS 161,6 M²

| ZIMMER LAYOUT |                  |            |
|---------------|------------------|------------|
| Nº            | Raumname         | Fläche, m² |
| 1             | Flur             | 7,2        |
| 2             | Garderobe        | 5,6        |
| 3             | Badezimmer       | 1,6        |
| 4             | Korridor         | 17,0       |
| 5             | Wohn-/Essbereich | 50,1       |
| 6             | Schlafzimmer     | 11,6       |
| 7             | Garderobe        | 3,3        |
| 8             | Badezimmer       | 3,5        |
| 9             | Badezimmer       | 4,4        |
| 10            | Schlafzimmer     | 9,1        |
| 11            | Schlafzimmer     | 9,1        |
| 12            | Schlafzimmer     | 9,5        |
| 13            | Schlafzimmer     | 9,6        |
| 14            | Terrasse 50%     | 20         |
| Nutzfläche    |                  | 161,6      |

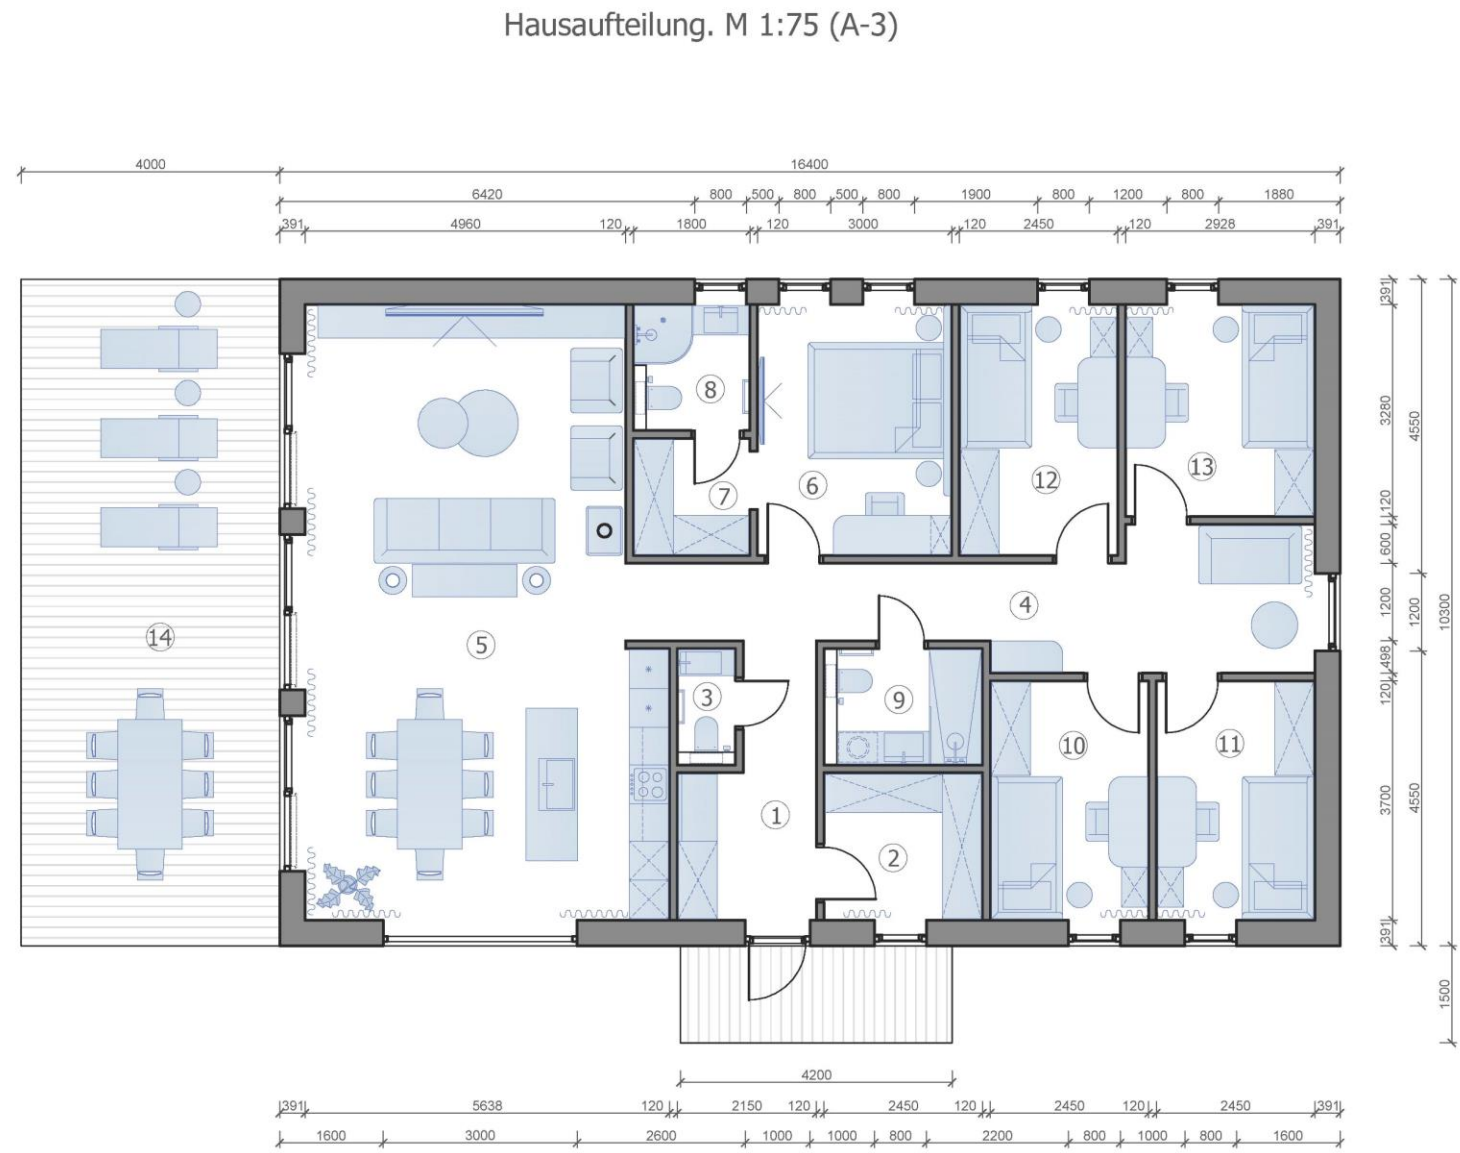

INEO



HOLZBAUWEISE

INEO




HOLZBAUWEISE

INEOC



HOLZBAUWEISE


M 1:75 (A-3)

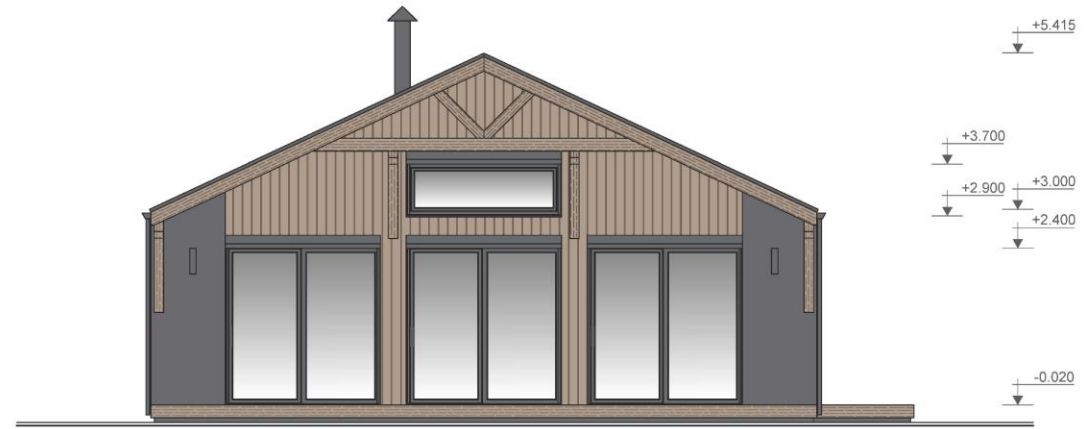


M 1:75 (A-3)



M 1:75 (A-3)

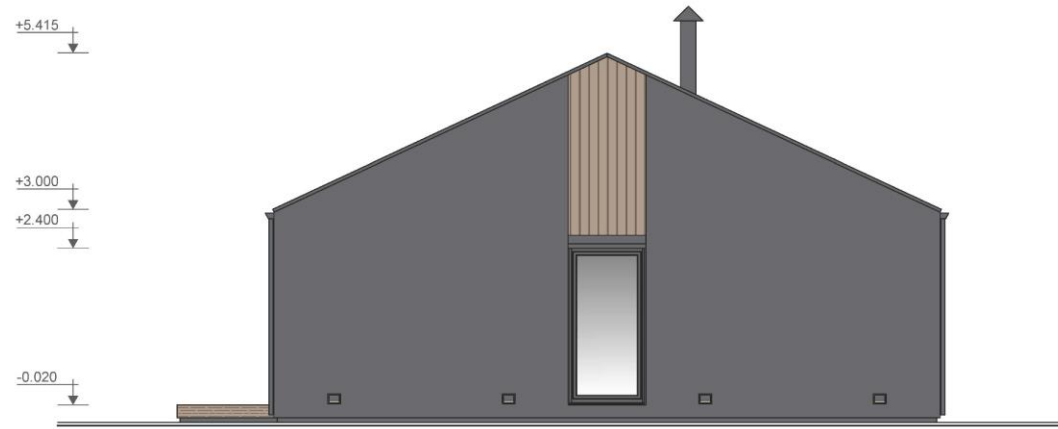


M 1:75 (A-3)

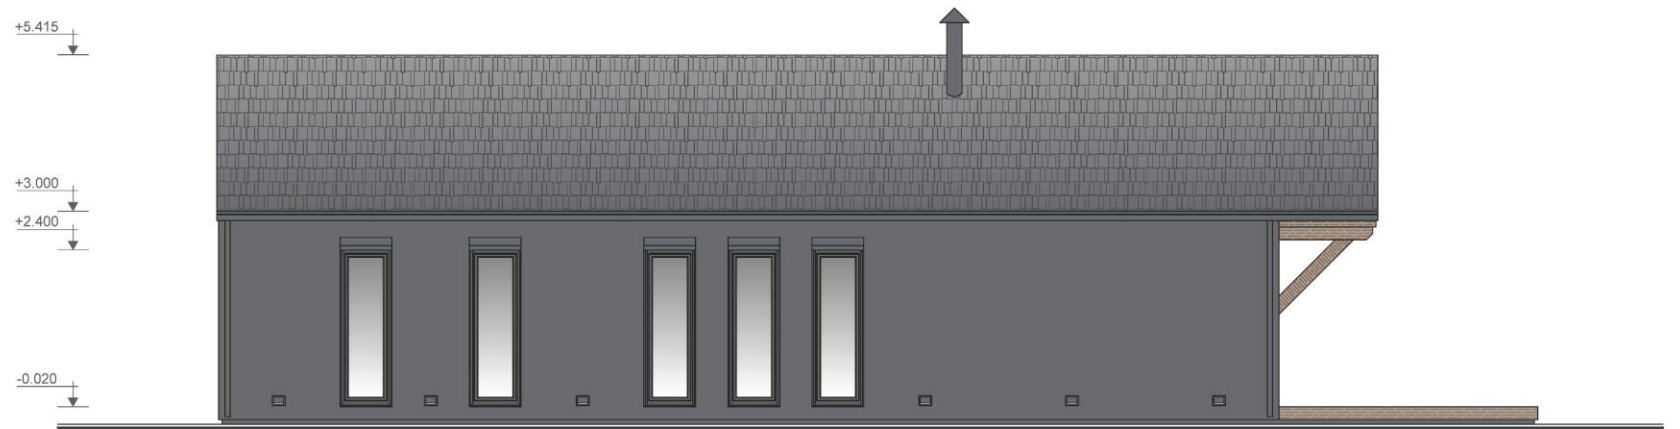





## HOLZRAHMENBAUWEISE

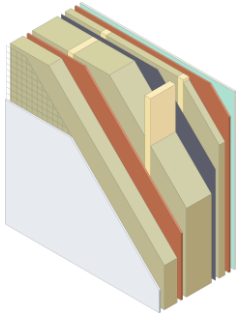


**Außenwand 337 mm**  
**(Fassadenputz)** – Mineraldämmung (290 mm), OSB 3, Konstrutionholz, Gipskartonplatten, Mörtel-Fassadenputz, Fassadengewebe Glasfasernetz

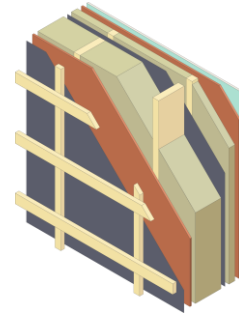


**Außenwand 337 mm**  
**(hinterlüftete Fassade)** – Mineraldämmung (245 mm), OSB 3, Konstrutionholz, Gipskartonplatten, Super Defusionsmembran, Dampfsperre

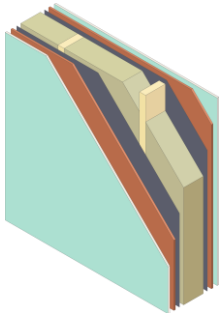


**Innenwand 244 mm**  
**(tragend)** – Mineraldämmung (195 mm), OSB 3, KVH Konstrutionholz, Gipskartonplatten, Dampfsperre

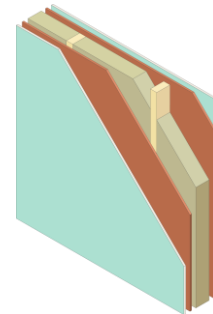

**Innenwand 115 mm**  
**(nicht tragend)** – Mineraldämmung (70 mm), OSB 3, Konstrutionholz, Gipskartonplatten

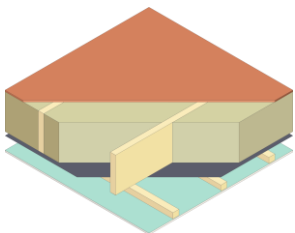

**Decke 310 mm**  
Mineraldämmung (245 mm), OSB 3, Konstrutionholz, Gipskartonplatten, Dampfsperre

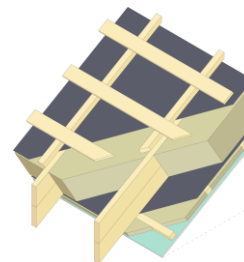

**Satteldach 413 mm**  
Mineraldämmung (335 mm), OSB 3, Konstrutionholz, Gipskartonplatten, Super Defusionsmembran, Dampfsperre



## HOLZRAHMENBAUWEISE



Ton Dachziegel,  
Entwässerungssystem  
(Fallrohre, Regenrinne)



Fassadendekorputz  
– Fassadenfarbe  
schwarz



Fenster  
Rehau Synego Profil



Beklankungsmaterial  
– Latten/ Lamellen  
Hinterlüftete Fassade



Ineco GmbH

---

**Headquarters:**

Jahnplatz 6, 33602 Bielefeld

**Zweigniederlassung-Vertrieb:**

August-Bebel-Straße 71-73  
33602 Bielefeld

Büro: +49 521 163 93 265

[www.ineco.construction](http://www.ineco.construction)  
[sales@ineco.construction](mailto:sales@ineco.construction)



HOLZBAUWEISE