

INEC

HOLZBAUWEISE

Ineco GmbH

Headquarters:

Jahnplatz 6, 33602 Bielefeld

Zweigniederlassung-Vertrieb:

August-Bebel-Straße 71-73
33602 Bielefeld


Büro: +49 521 163 93 265

www.ineco.construction
info@ineco.construction



BUNGALOW DUPLEX 175 M²

Grundriss. M 1:100 (A-3)

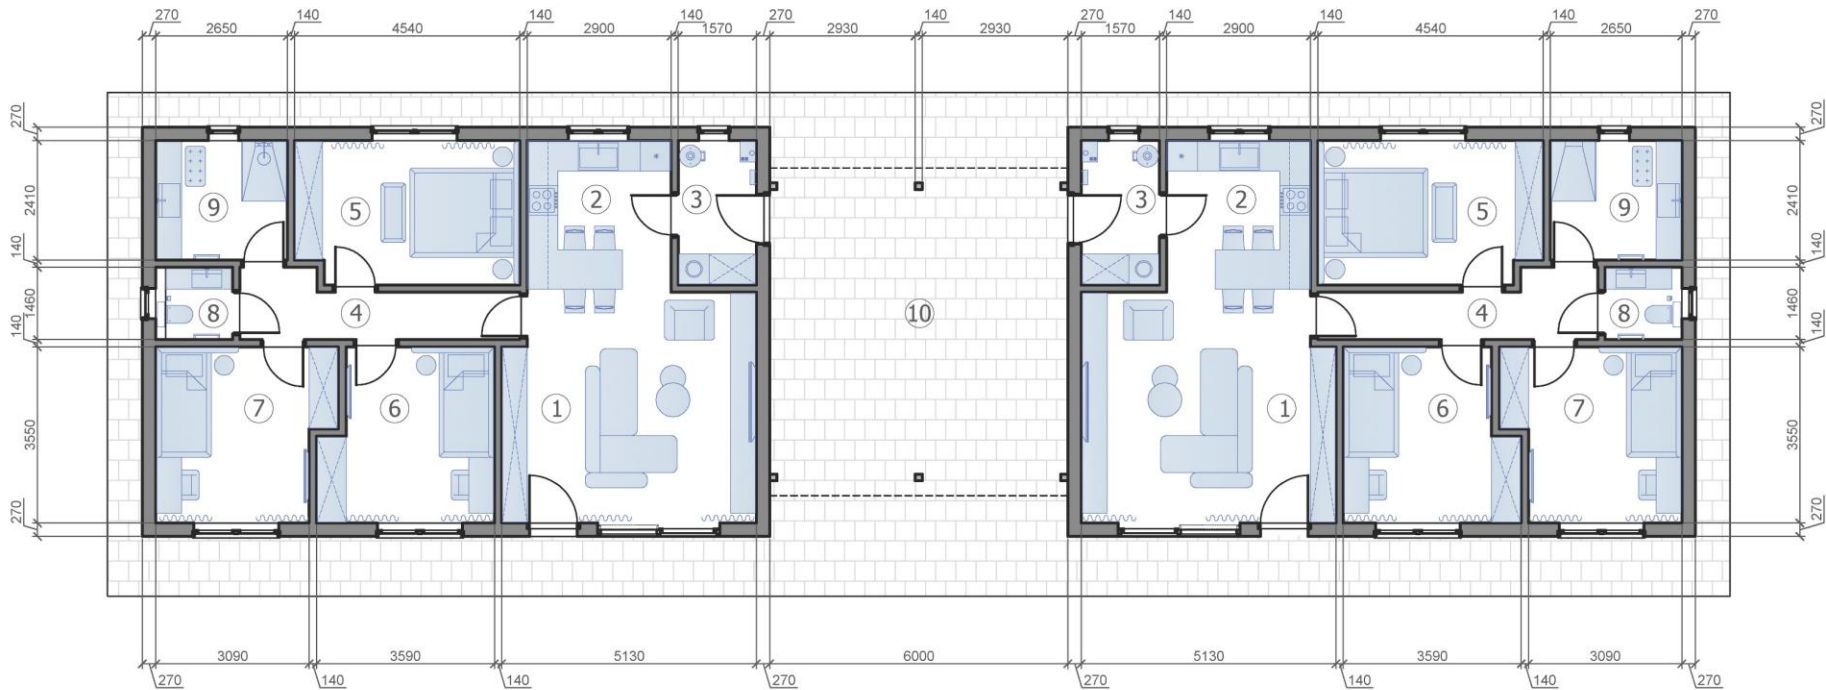

ZIMMER LAYOUT					
Nº	Zimmername	Fläche, m2	Nº	Zimmername	Fläche, m2
1	Wohnzimmer	23,3	8	Badezimmer	2,3
2	Küche	8,8	9	Duschraum	6,4
3	Heizungsraum	4,6			
4	Korridor	6,2		Gesamtfläche	88,2
5	Schlafzimmer	12,9			
6	Schlafzimmer	11,7	10	Autoabstellplatz	39,6
7	Schlafzimmer	12,0			

INEOC

HOLZBAUWEISE



INEOC

HOLZBAUWEISE



INEO

HOLZBAUWEISE




INEOC

HOLZBAUWEISE




INEOC

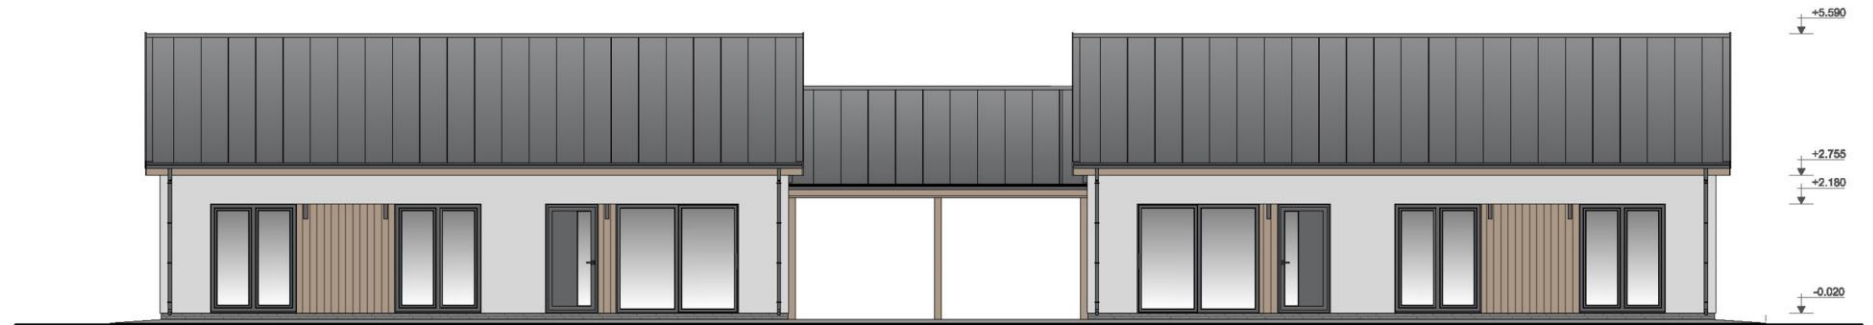

HOLZBAUWEISE



INEOC

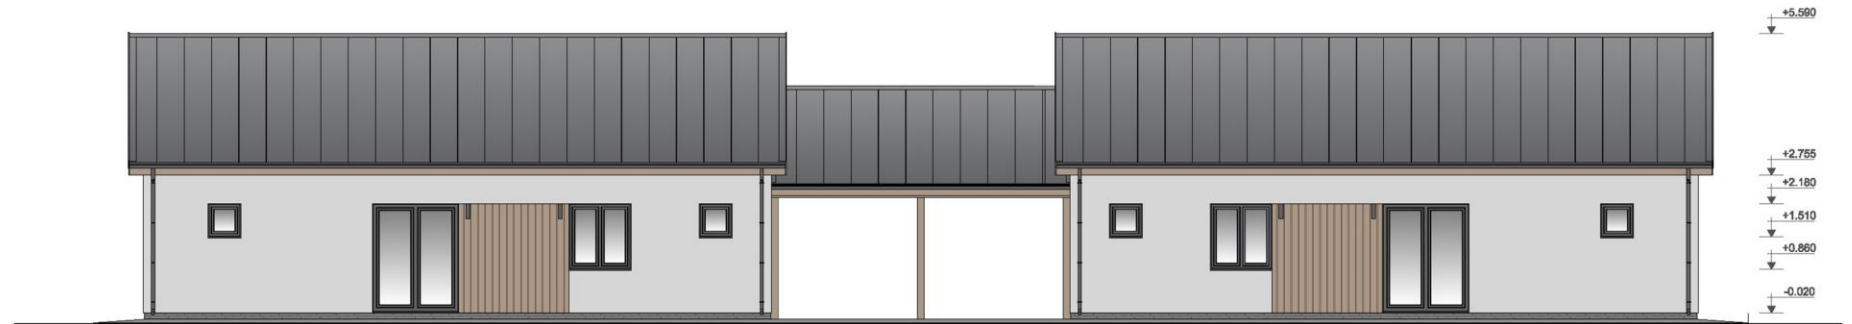

HOLZBAUWEISE


INEOC

HOLZBAUWEISE

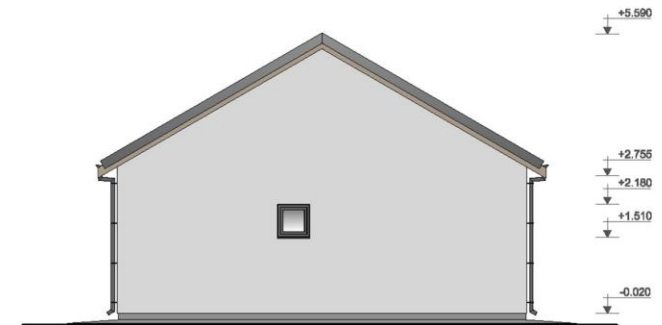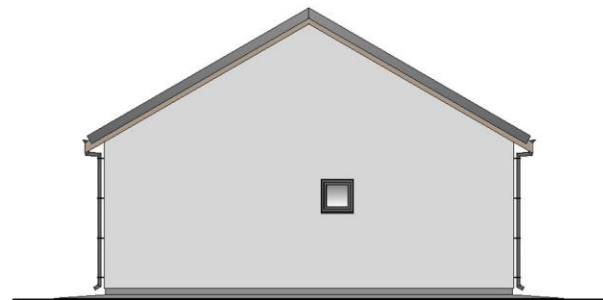





HOLZRAHMENBAUWEISE

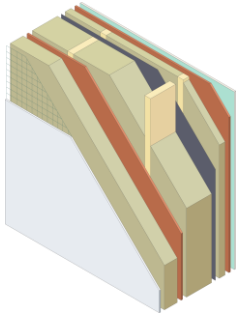


Außenwand 337 mm
(Fassadenputz) – Mineraldämmung (290 mm), OSB 3, Konstruktionsholz, Gipskartonplatten, Mörtel-Fassadenputz, Fassadengewebe Glasfasernetz

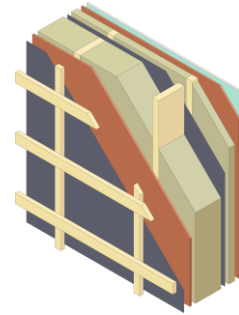


Außenwand 337 mm
(hinterlüftete Fassade) – Mineraldämmung (245 mm), OSB 3, Konstruktionsholz, Gipskartonplatten, Super Defusionsmembran, Dampfsperre

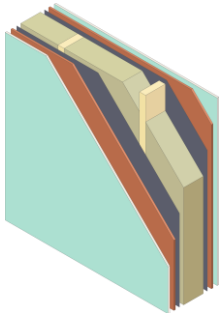


Innenwand 244 mm
(tragend) – Mineraldämmung (195 mm), OSB 3, KVH Konstruktionsholz, Gipskartonplatten, Dampfsperre

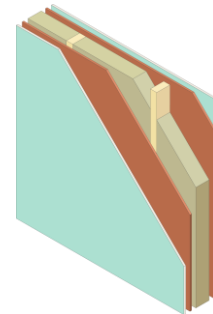

Innenwand 115 mm
(nicht tragend) – Mineraldämmung (70 mm), OSB 3, Konstruktionsholz, Gipskartonplatten

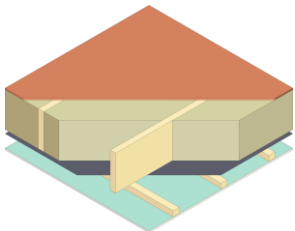

Decke 310 mm
Mineraldämmung (245 mm), OSB 3, Konstruktionsholz, Gipskartonplatten, Dampfsperre

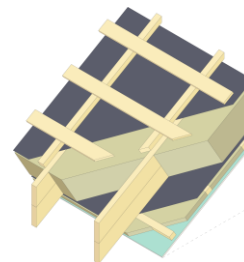

Satteldach 413 mm
Mineraldämmung (335 mm), OSB 3, Konstruktionsholz, Gipskartonplatten, Super Defusionsmembran, Dampfsperre



HOLZRAHMENBAUWEISE



Dach – Falzmetall,
Entwässerungssystem
(Fallrohre, Regenrinne)



Fassadendekorputz
– Fassadenfarbe weiß



Fenster
Rehau Synego-Profil



Beklankungsmaterial
– Latten/ Lamellen
Hinterlüftete Fassade

INEC

HOLZBAUWEISE

Ineco GmbH

Headquarters:

Jahnplatz 6, 33602 Bielefeld

Zweigniederlassung-Vertrieb:

August-Bebel-Straße 71-73
33602 Bielefeld

Büro: +49 521 163 93 265

www.ineco.construction
info@ineco.construction



HOLZBAUWEISE