



HOLZBAUWEISE

Ineco GmbH

Headquarters:

Jahnplatz 6, 33602 Bielefeld

Zweigniederlassung-Vertrieb:

August-Bebel-Straße 71-73

33602 Bielefeld


Büro: +49 521 163 93 265

www.ineco.construction

info@ineco.construction



REIHENHAUS 228 M²

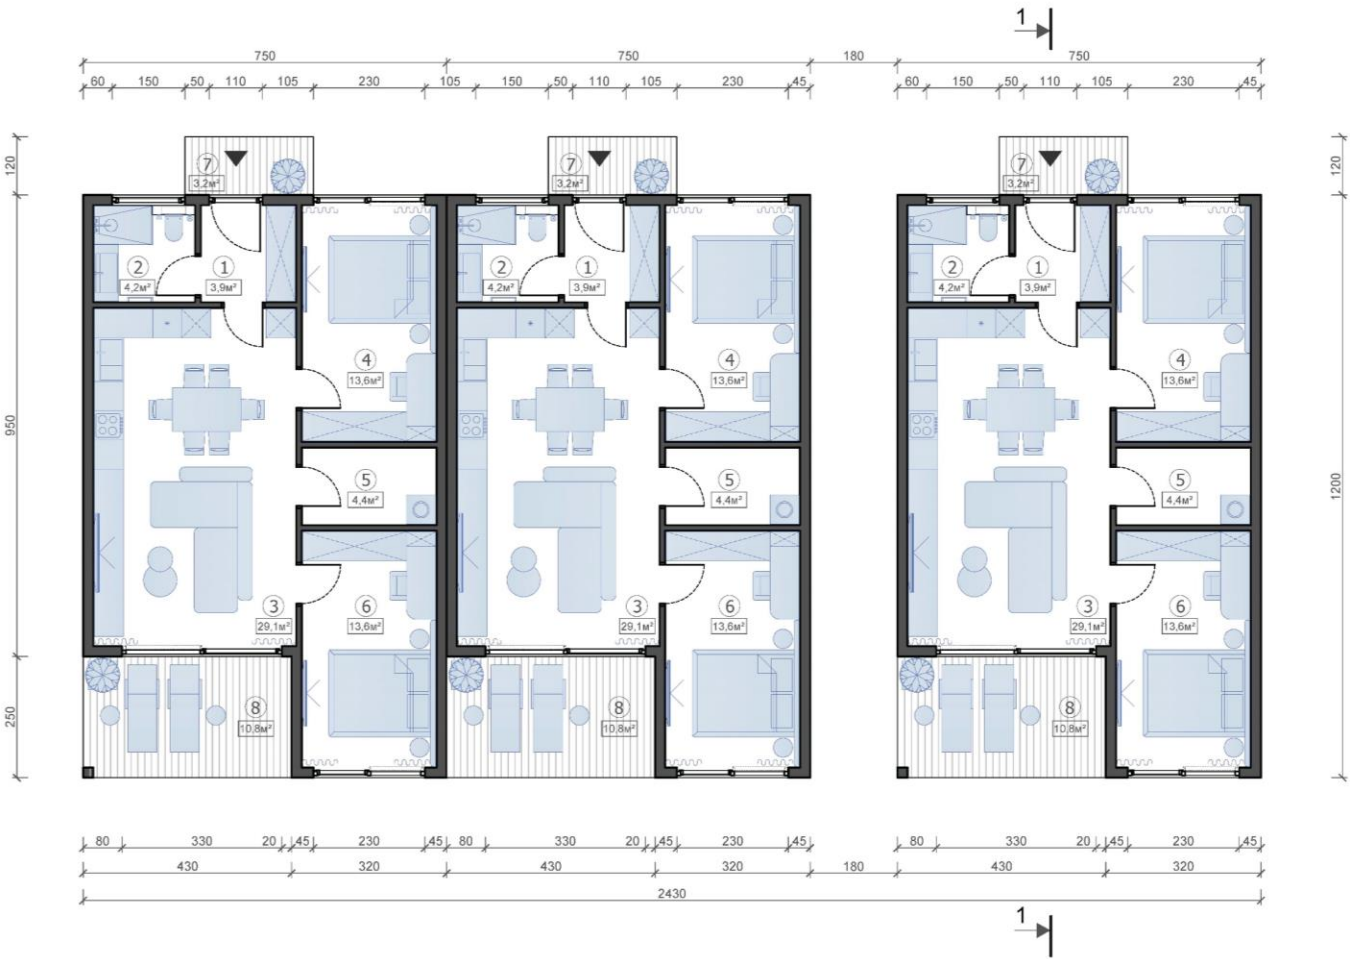

Hausaufteilung. M 1:100 (A-3)

Erläuterung der Prämissen		
Nº	Raumname	Quadrat, m²
1	Flur	3,9
2	WC	4,2
3	Essen/Wohnen	29,1
4	Zimmer 1	13,6
5	Abstell	4,4
6	Zimmer 2	13,6
7	Veranda 50%	1,6
8	Terrasse 50%	5,4
Gesamtfläche		75,8

INEOC

HOLZBAUWEISE



INEOC



HOLZBAUWEISE

INEOC




HOLZBAUWEISE

INEOC

HOLZBAUWEISE




Fassaden. M 1:100 (A-3)

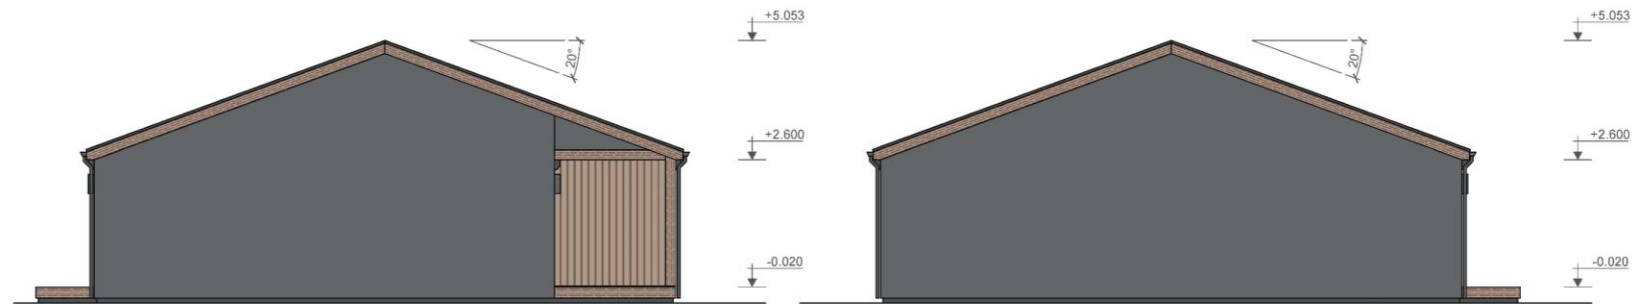





HOLZRAHMENBAUWEISE

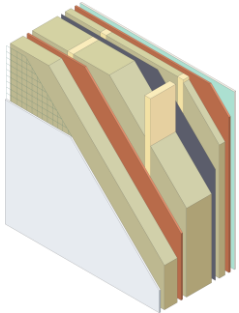


Außenwand 337 mm
(Fassadenputz) – Mineraldämmung (290 mm), OSB 3, Konstruktionsholz, Gipskartonplatten, Mörtel-Fassadenputz, Fassadengewebe Glasfasernetz

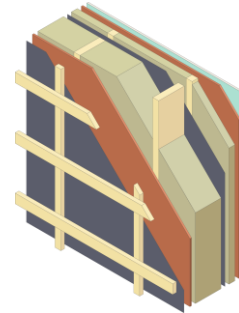


Außenwand 337 mm
(hinterlüftete Fassade) – Mineraldämmung (245 mm), OSB 3, Konstruktionsholz, Gipskartonplatten, Super Defusionsmembran, Dampfsperre

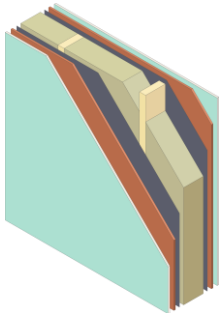


Innenwand 244 mm
(tragend) – Mineraldämmung (195 mm), OSB 3, KVH Konstruktionsholz, Gipskartonplatten, Dampfsperre

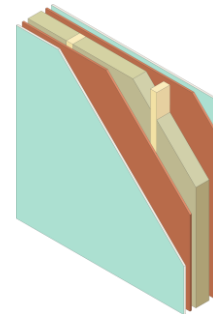

Innenwand 115 mm
(nicht tragend) – Mineraldämmung (70 mm), OSB 3, Konstruktionsholz, Gipskartonplatten

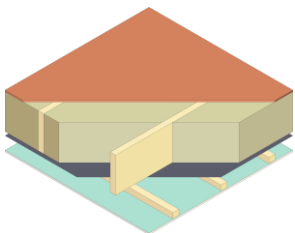

Decke 310 mm
Mineraldämmung (245 mm), OSB 3, Konstruktionsholz, Gipskartonplatten, Dampfsperre

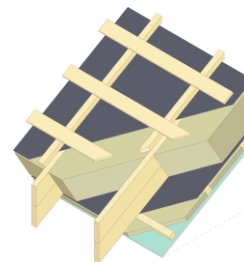

Satteldach 413 mm
Mineraldämmung (335 mm), OSB 3, Konstruktionsholz, Gipskartonplatten, Super Defusionsmembran, Dampfsperre



HOLZRAHMENBAUWEISE



Ton Dachziegel,
Entwässerungssystem
(Fallrohre, Regenrinne)



Fassadendekorputz
– Fassadenfarbe
schwarz



Fenster
Rehau Synego-Profil



Beklankungsmaterial
– Latten/ Lamellen
Hinterlüftete Fassade



Ineco GmbH

Headquarters:

Jahnplatz 6, 33602 Bielefeld

Zweigniederlassung-Vertrieb:

August-Bebel-Straße 71-73
33602 Bielefeld

Büro: +49 521 163 93 265

www.ineco.construction
info@ineco.construction



HOLZBAUWEISE