

INECO

HOLZBAUWEISE

Ineco GmbH

Headquarters:

Jahnplatz 6, 33602 Bielefeld

Zweigniederlassung-Vertrieb:

August-Bebel-Straße 71-73

33602 Bielefeld

Büro: +49 521 163 93 265


www.ineco.construction

info@ineco.construction




MEHRFAMILIENHAUS 392 M²

Grundriss 1.
M 1:75 (A-3)

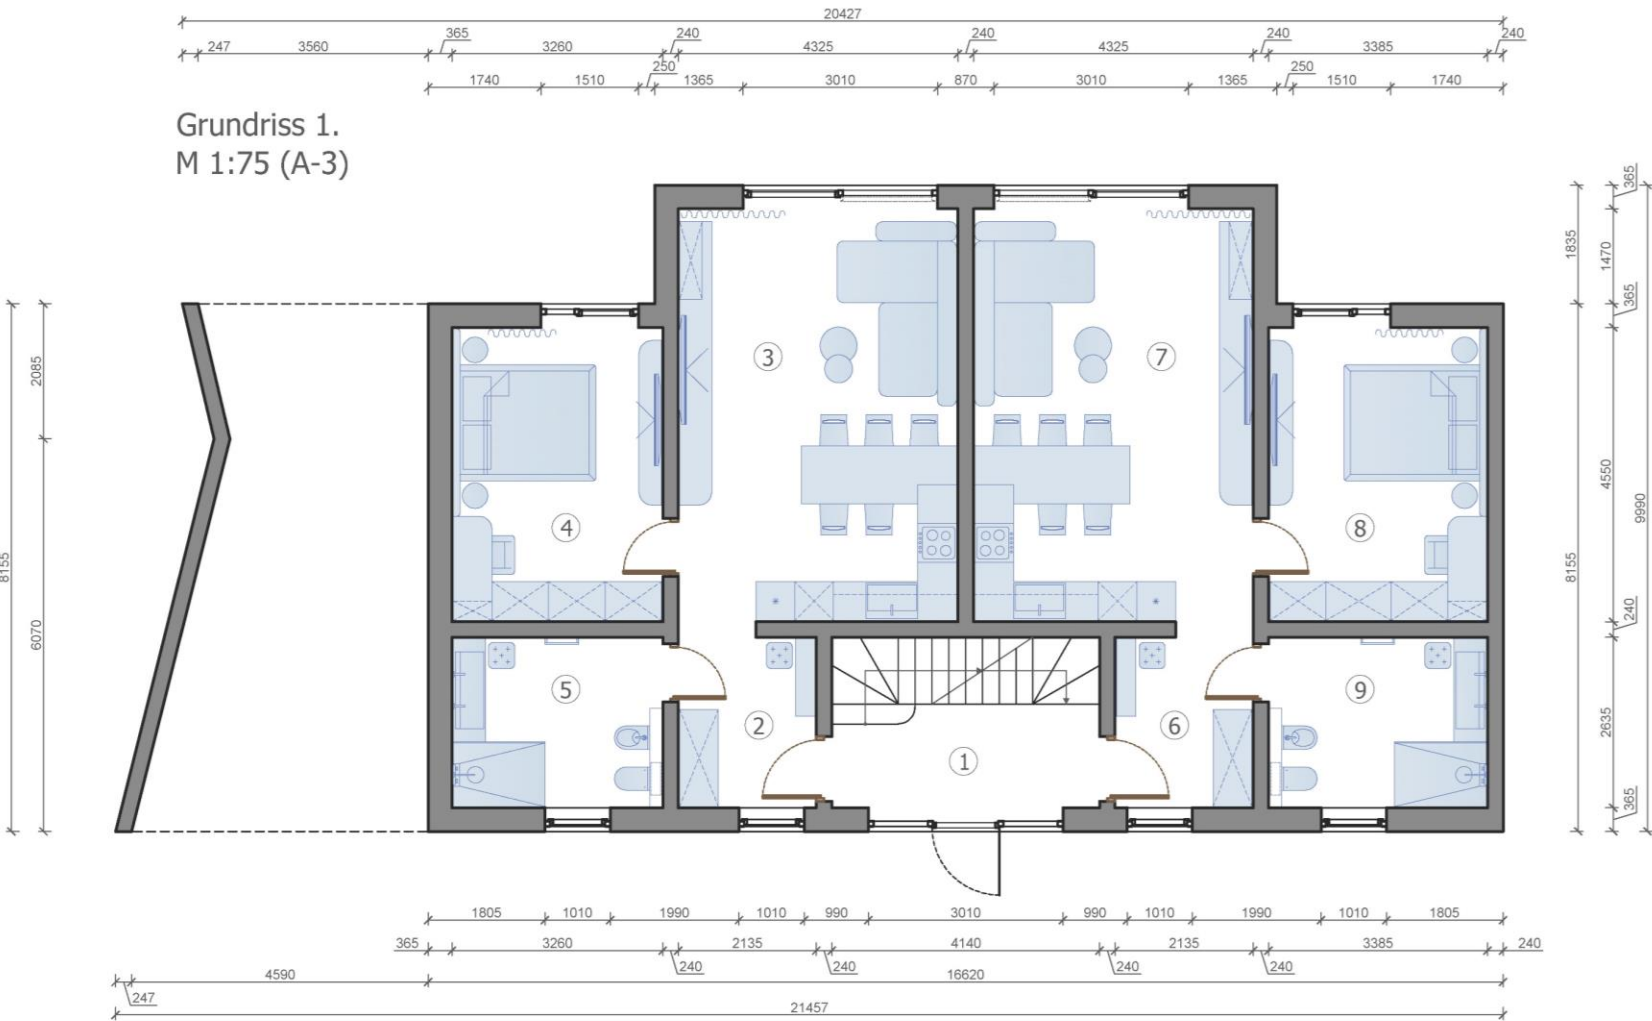


ZIMMER LAYOUT					
Nº	Zimmername	Fläche, m2	Nº	Zimmername	Fläche, m2
1	Halle	6,6	6	Eingangshalle	5,6
2	Eingangshalle	5,6	7	Wohnzimmer-Studio	27,9
3	Wohnzimmer-Studio	27,9	8	Schlafzimmer	15,4
4	Schlafzimmer	14,8	9	Badezimmer	8,9
5	Badezimmer	8,6			
Grundfläche					121,3
Gesamtfläche					392,5

Grundriss 2.
M 1:75 (A-3)

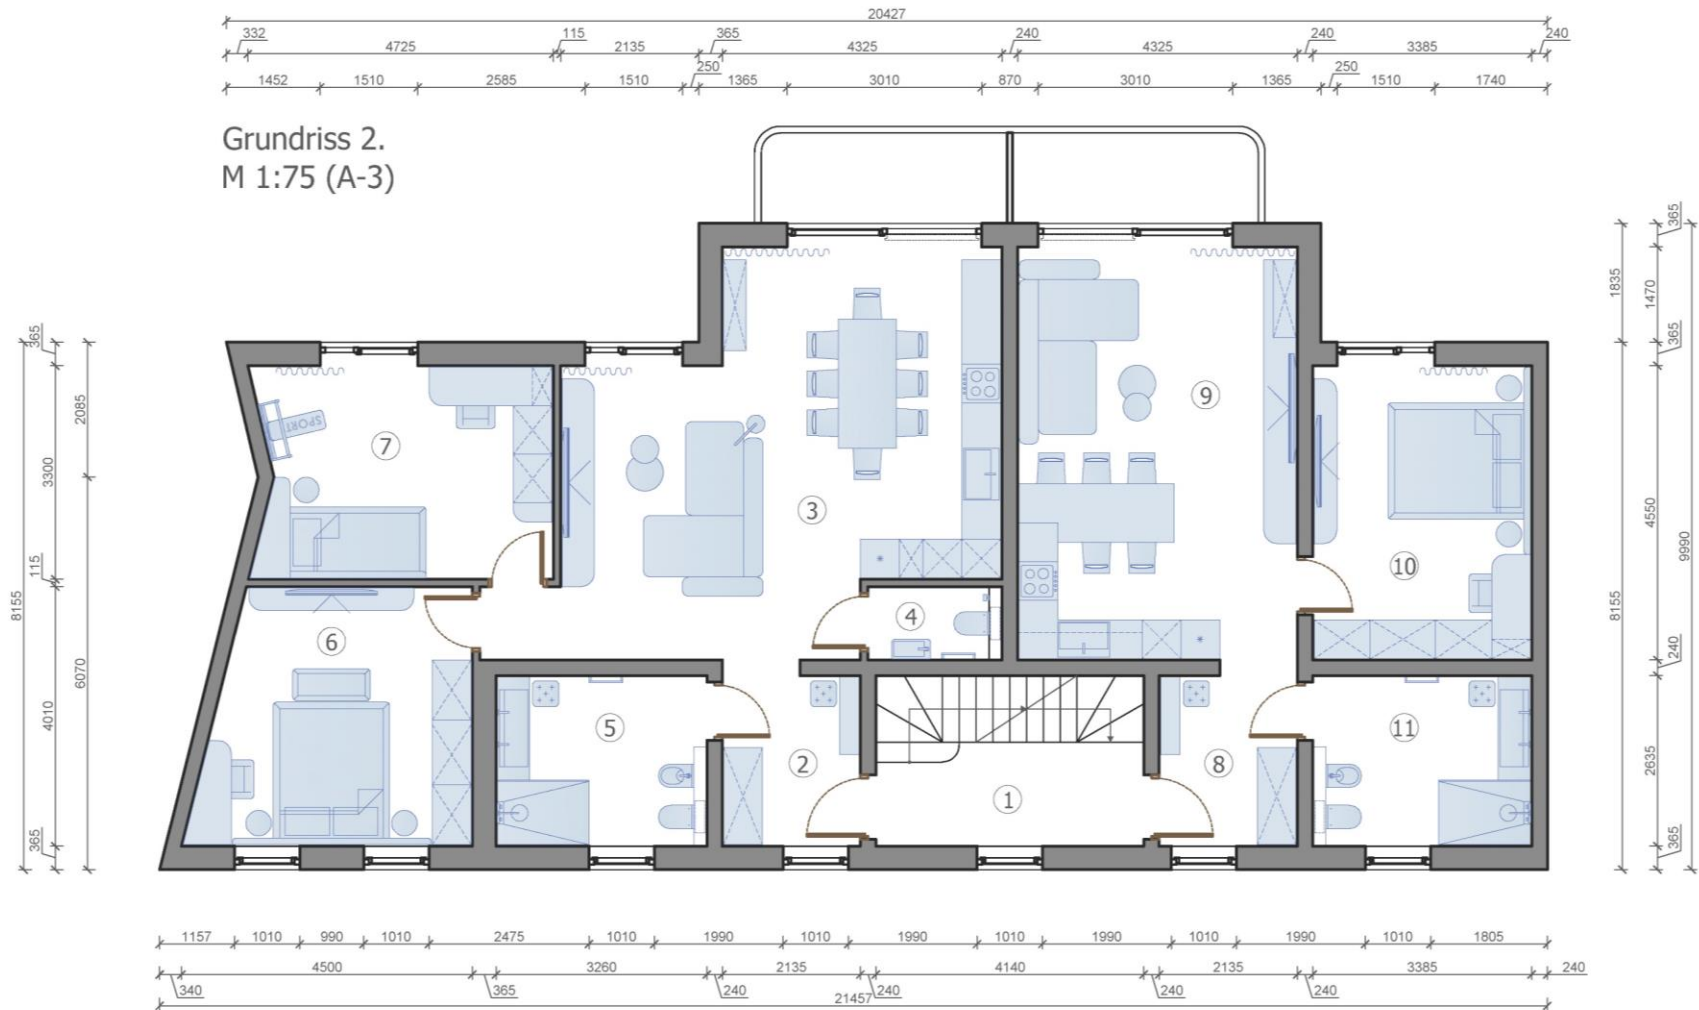

ZIMMER LAYOUT					
Nº	Zimmername	Fläche, m2	Nº	Zimmername	Fläche, m2
1	Halle	6,6	7	Kinderzimmer	14,9
2	Eingangshalle	5,6	8	Eingangshalle	5,6
3	Wohnzimmer-Studio	38,0	9	Wohnzimmer-Studio	27,9
4	Badezimmer	2,4	10	Schlafzimmer	15,4
5	Badezimmer	8,6	11	Badezimmer	8,9
6	Schlafzimmer	16,0			
Grundfläche					149,9
Gesamtfläche					392,5

Grundriss 3.
M 1:75 (A-3)

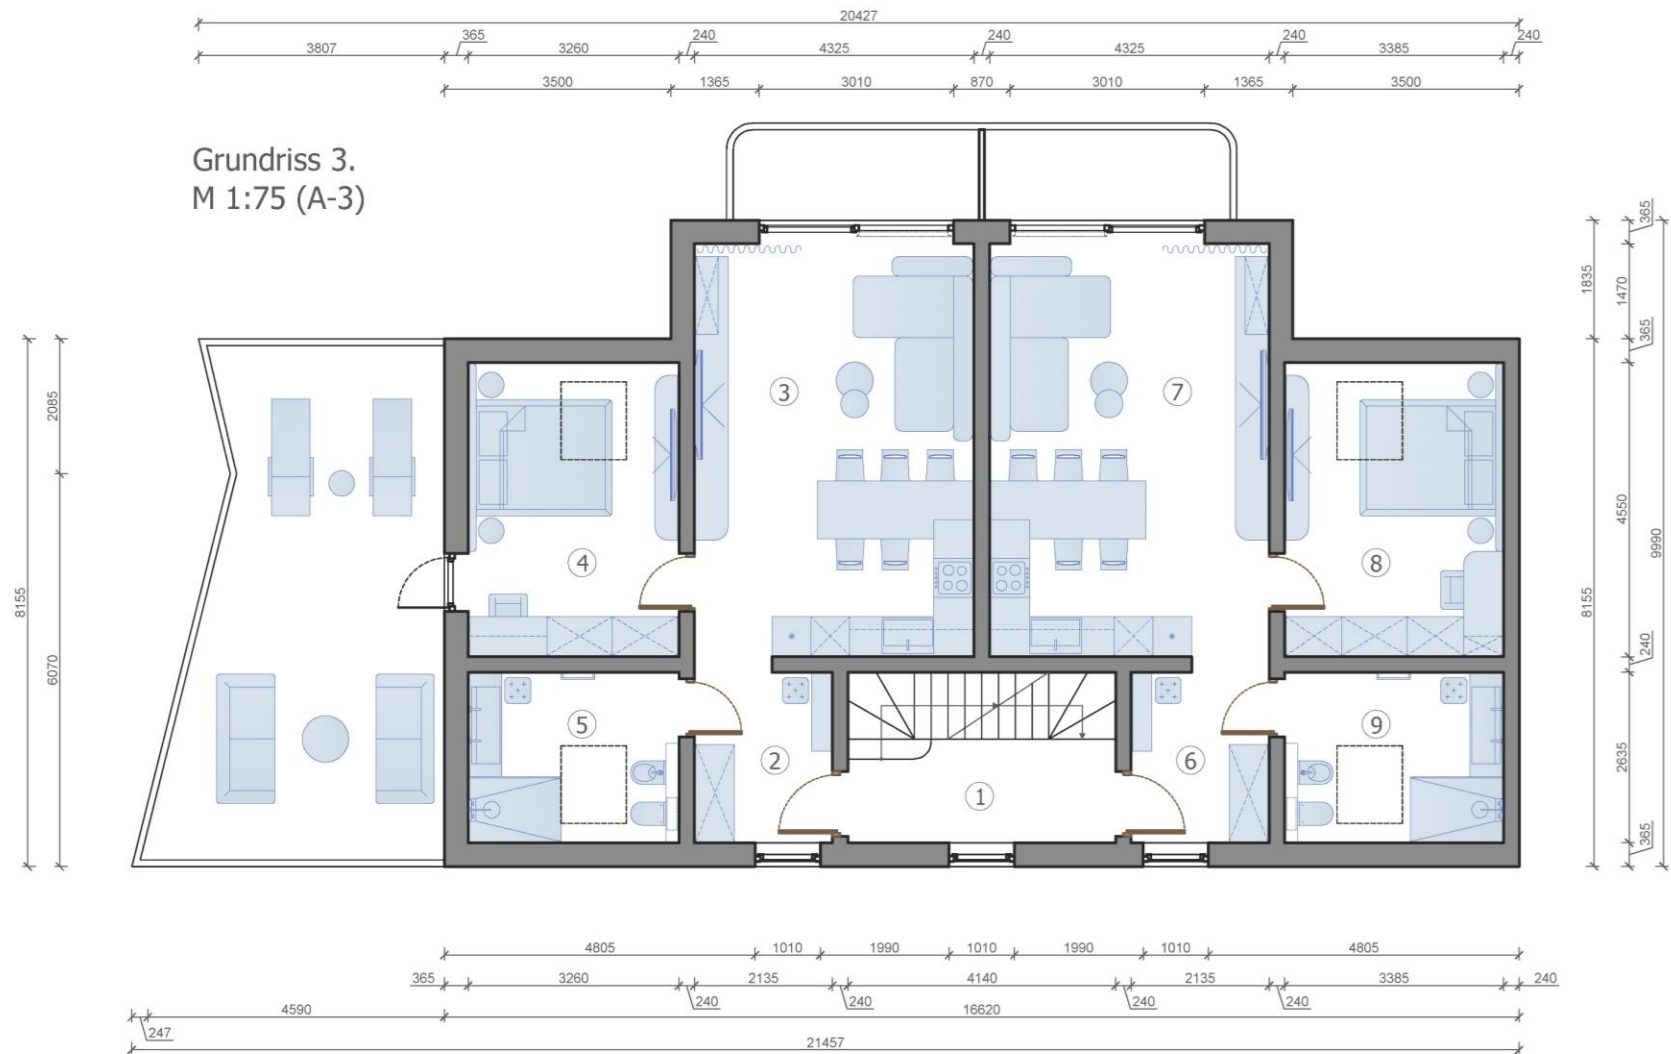

ZIMMER LAYOUT					
Nº	Zimmername	Fläche, m2	Nº	Zimmername	Fläche, m2
1	Halle	6,6	6	Eingangshalle	5,6
2	Eingangshalle	5,6	7	Wohnzimmer-Studio	27,9
3	Wohnzimmer-Studio	27,9	8	Schlafzimmer	15,4
4	Schlafzimmer	14,8	9	Badezimmer	8,9
5	Badezimmer	8,6			
Grundfläche					121,3
Gesamtfläche					392,5

INEOC

HOLZBAUWEISE



INEO

HOLZBAUWEISE



INEO

HOLZBAUWEISE



INEO

HOLZBAUWEISE



INEOC

HOLZBAUWEISE




INEOC




HOLZBAUWEISE




HOLZRAHMENBAUWEISE

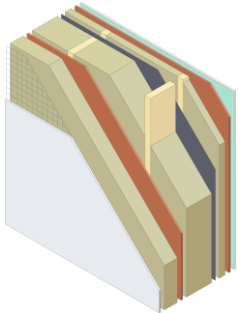


Außenwand 337 mm
(Fassadenputz) – Mineraldämmung (290 mm), OSB 3, Konstruktionsholz, Gipskartonplatten, Mörtel-Fassadenputz, Fassadengewebe Glasfasernetz

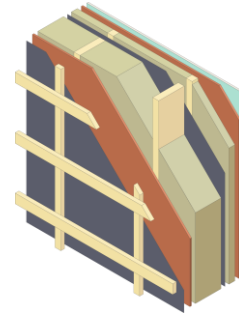


Außenwand 337 mm
(hinterlüftete Fassade) – Mineraldämmung (245 mm), OSB 3, Konstruktionsholz, Gipskartonplatten, Super Diffusionsmembran, Dampfsperre

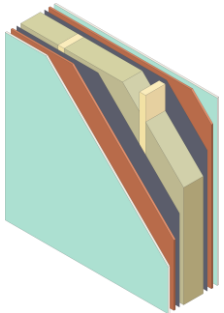


Innenwand 244 mm
(tragend) – Mineraldämmung (195 mm), OSB 3, KVH Konstruktionsholz, Gipskartonplatten, Dampfsperre

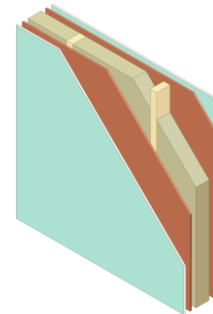

Innenwand 115 mm
(nicht tragend) – Mineraldämmung (70 mm), OSB 3, Konstruktionsholz, Gipskartonplatten

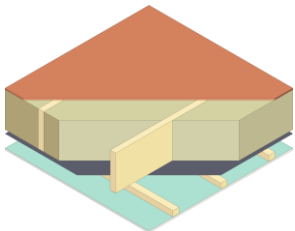

Decke 310 mm
Mineraldämmung (245 mm), OSB 3, Konstruktionsholz, Gipskartonplatten, Dampfsperre

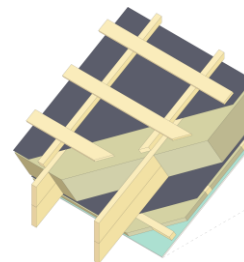

Satteldach 413 mm
Mineraldämmung (335 mm), OSB 3, Konstruktionsholz, Gipskartonplatten, Super Diffusionsmembran, Dampfsperre



HOLZRAHMENBAUWEISE



Ton Dachziegel,
Entwässerungssystem
(Fallrohre, Regenrinne)



Fassadendekorputz
- Fassadenfarbe beige



Fenster
Rehau Synego-Profil



Beklankungsmaterial
- Latten/ Lamellen
Hinterlüftete Fassade



HOLZBAUWEISE

Ineco GmbH

Headquarters:

Jahnplatz 6, 33602 Bielefeld

Zweigniederlassung-Vertrieb:

August-Bebel-Straße 71-73

33602 Bielefeld

Büro: +49 521 163 93 265

www.ineco.construction

info@ineco.construction



HOLZBAUWEISE