

INECO

HOLZBAUWEISE

Ineco GmbH

Headquarters:

Jahnplatz 6, 33602 Bielefeld

Zweigniederlassung-Vertrieb:

August-Bebel-Straße 71-73

33602 Bielefeld

Büro: +49 521 163 93 265


www.ineco.construction

info@ineco.construction




VILLA LUX 392 M²

Grundriss 1. M 1:75 (A-3)

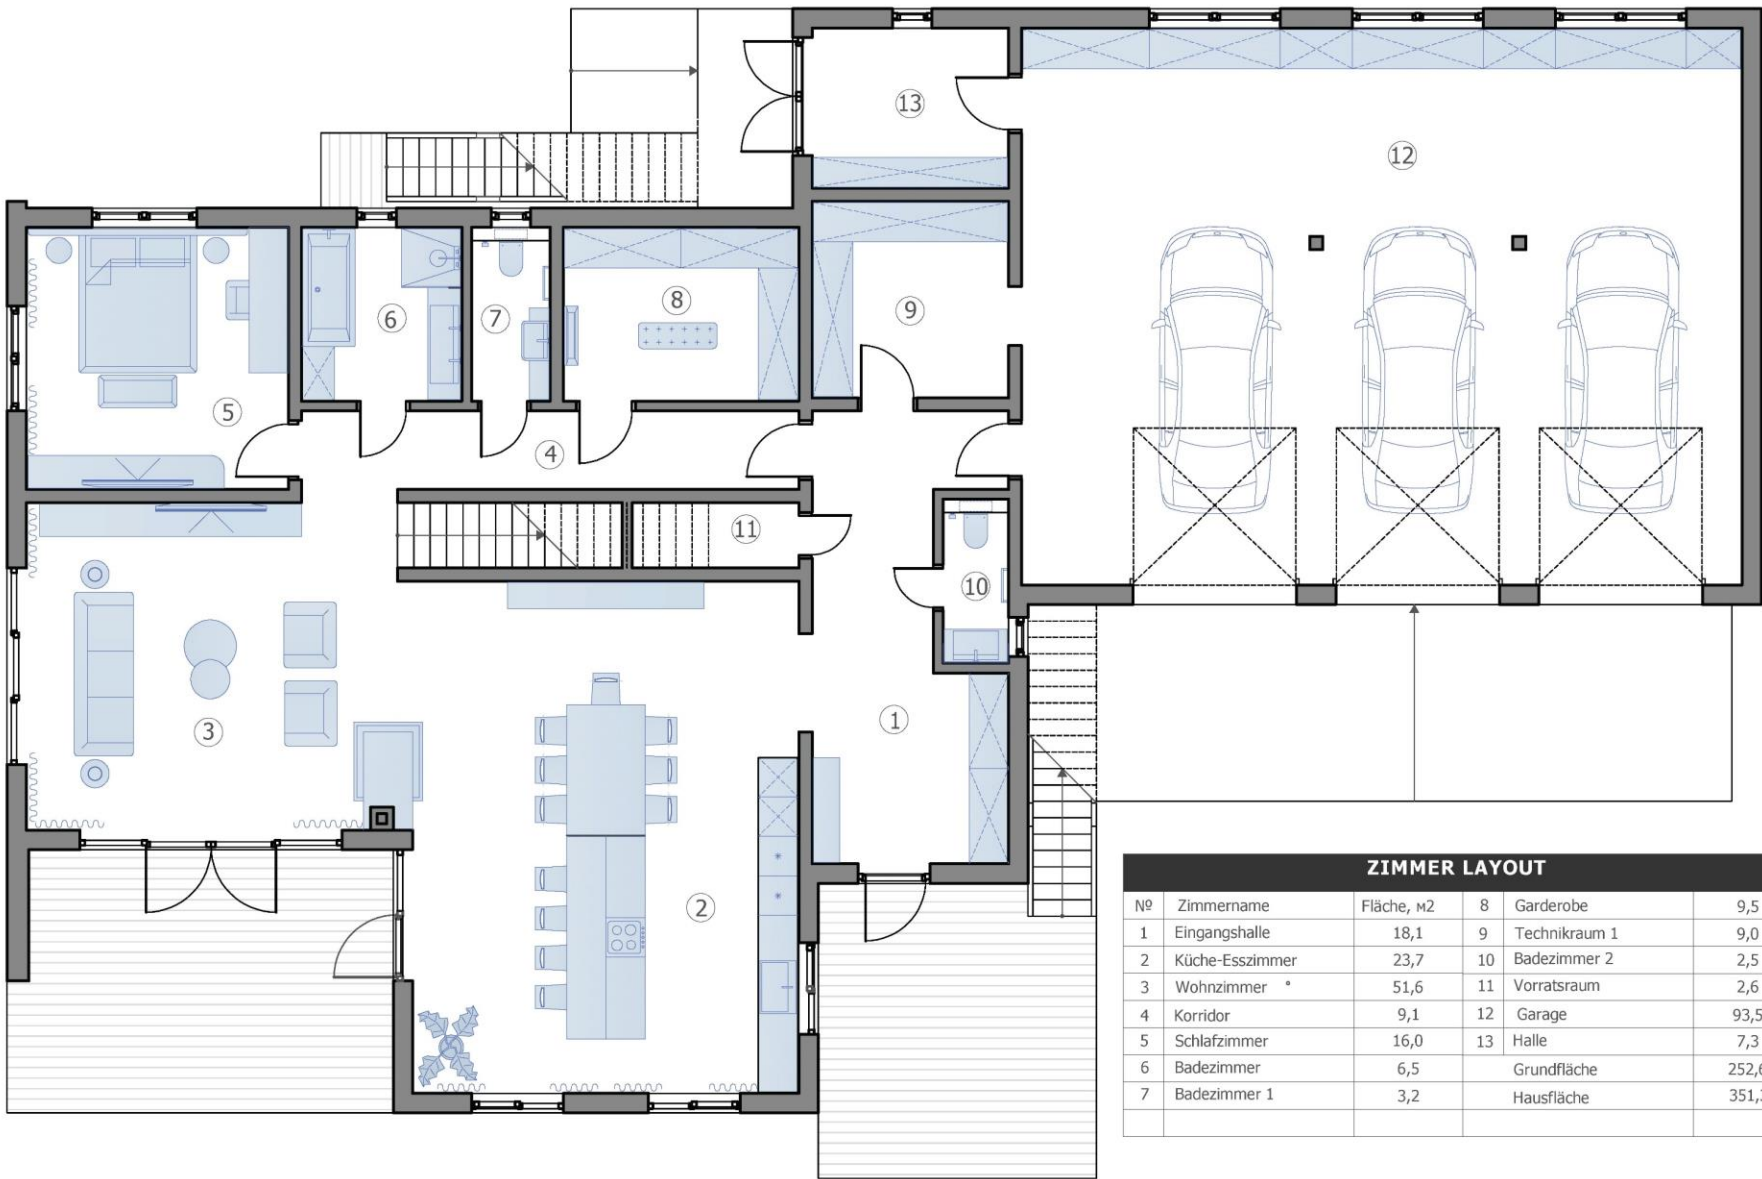

Grundriss 2. M 1:75 (A-3)

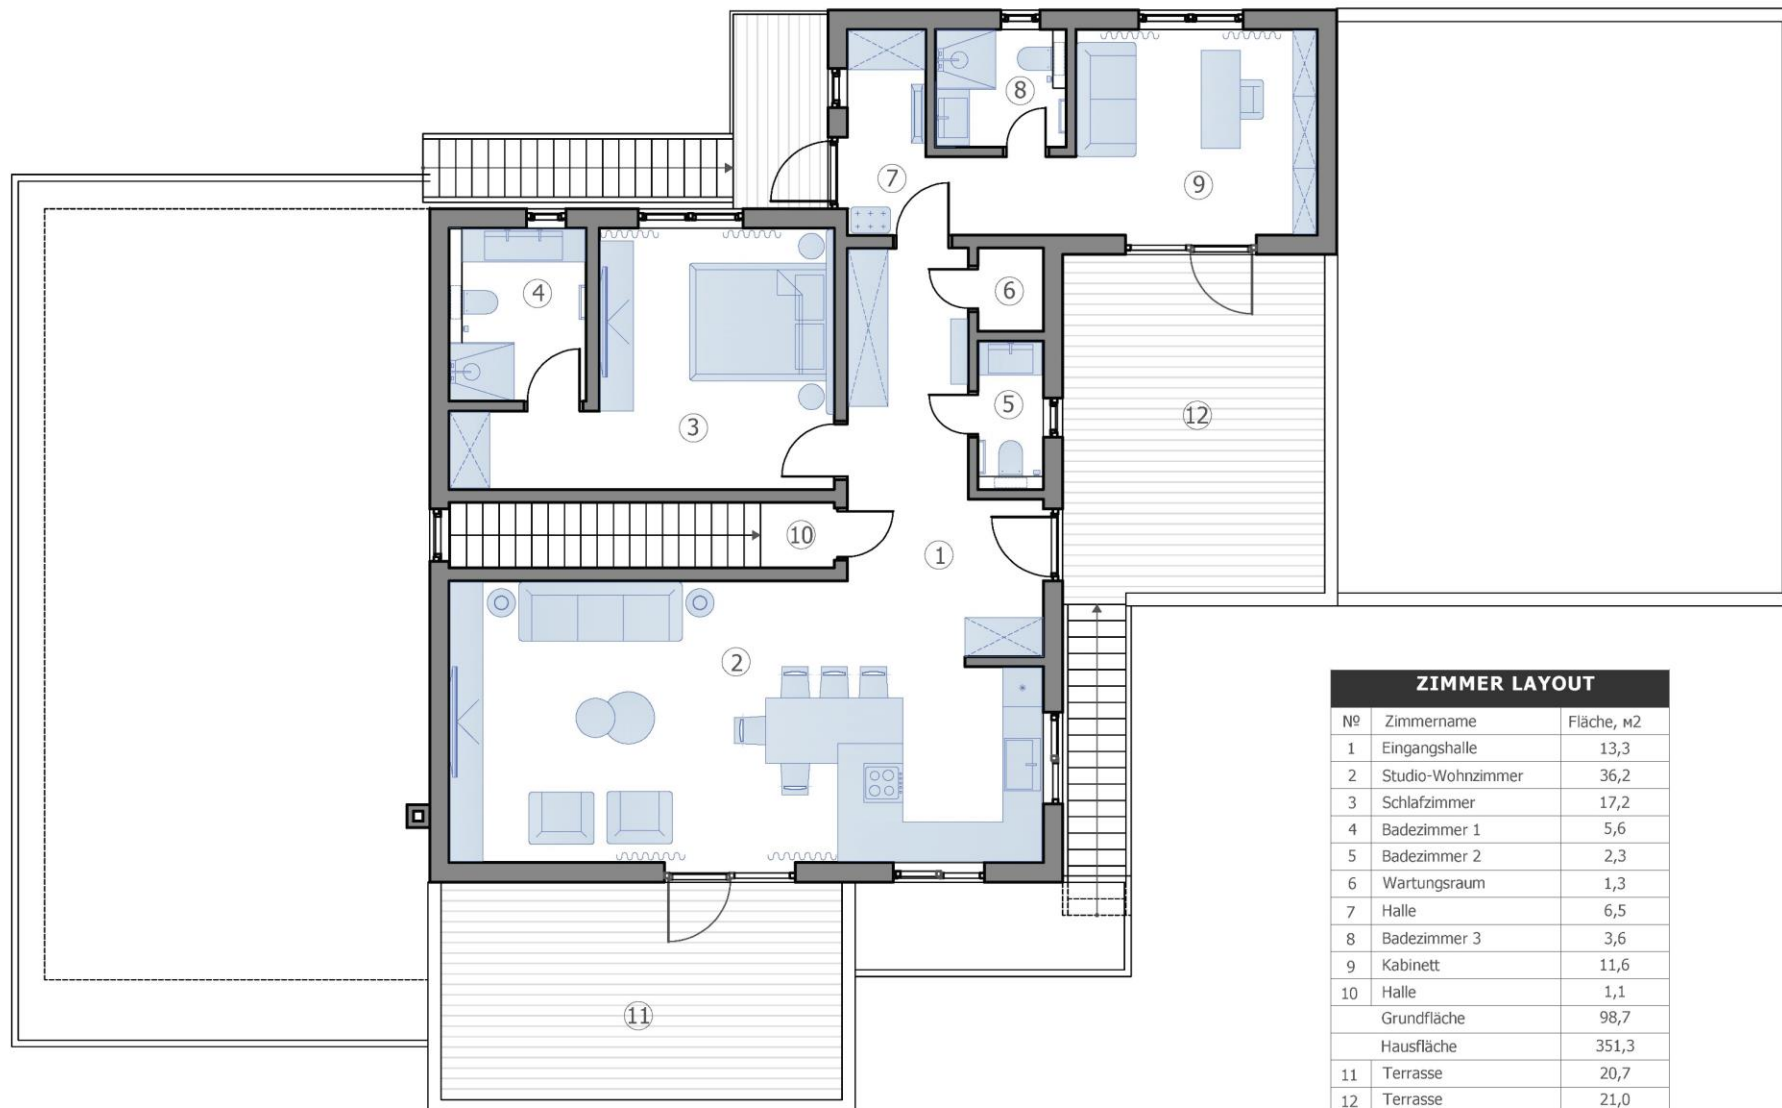

ZIMMER LAYOUT		
Nº	Zimmername	Fläche, m2
1	Eingangshalle	13,3
2	Studio-Wohnzimmer	36,2
3	Schlafzimmer	17,2
4	Badezimmer 1	5,6
5	Badezimmer 2	2,3
6	Wartungsraum	1,3
7	Halle	6,5
8	Badezimmer 3	3,6
9	Kabinett	11,6
10	Halle	1,1
Grundfläche		98,7
Hausfläche		351,3
11	Terrasse	20,7
12	Terrasse	21,0

INEO

HOLZBAUWEISE



INEO



HOLZBAUWEISE

INEOC

HOLZBAUWEISE




Fassade 1. M 1:75 (A-3)



Fassade 2. M 1:75 (A-3)



Fassade 3. M 1:75 (A-3)

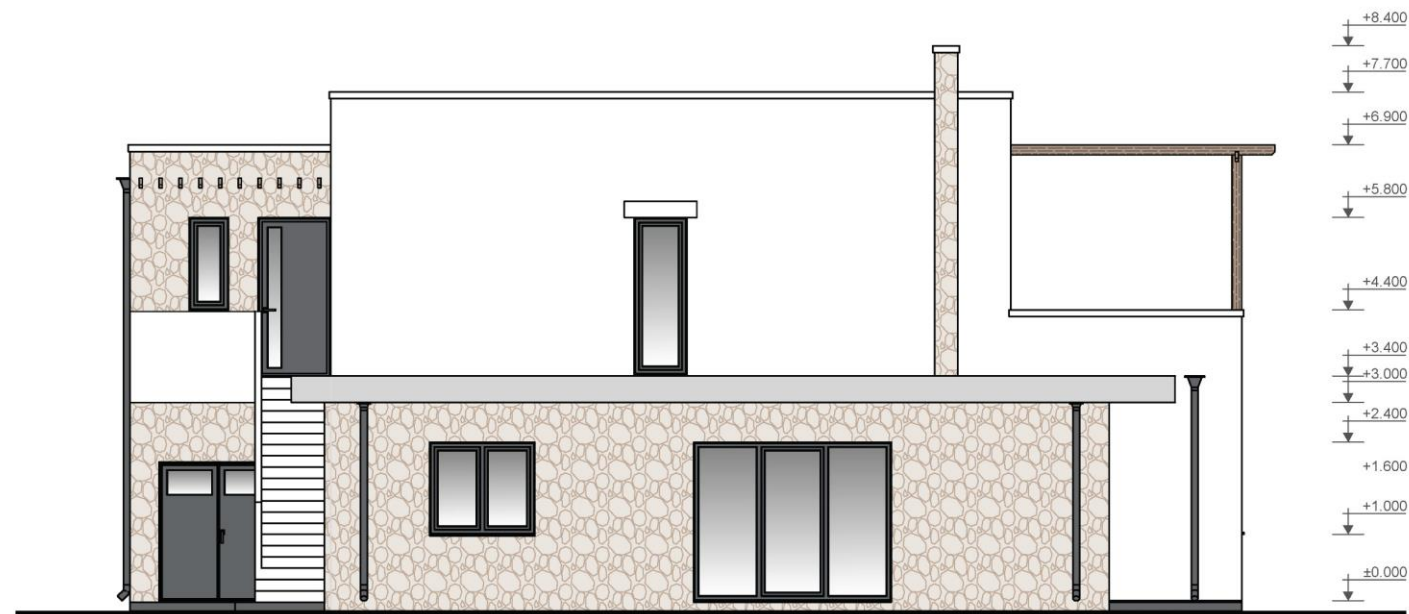


Fassade 4. M 1:75 (A-3)







HOLZRAHMENBAUWEISE

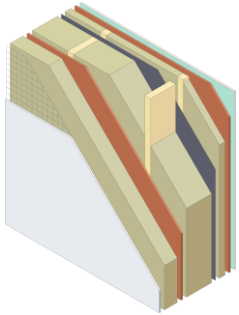


Außenwand 337 mm
(Fassadenputz) – Mineraldämmung (290 mm), OSB 3, Konstruktionsholz, Gipskartonplatten, Mörtel-Fassadenputz, Fassadengewebe Glasfasernetz

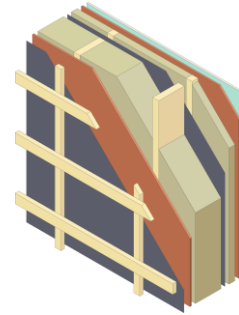


Außenwand 337 mm
(hinterlüftete Fassade) – Mineraldämmung (245 mm), OSB 3, Konstruktionsholz, Gipskartonplatten, Super Diffusionsmembran, Dampfsperre

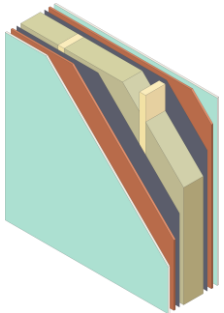


Innenwand 244 mm
(tragend) – Mineraldämmung (195 mm), OSB 3, KVH Konstruktionsholz, Gipskartonplatten, Dampfsperre

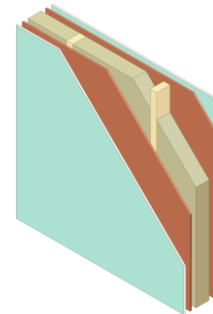

Innenwand 115 mm
(nicht tragend) – Mineraldämmung (70 mm), OSB 3, Konstruktionsholz, Gipskartonplatten

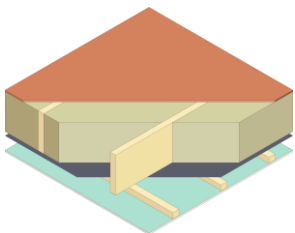

Decke 310 mm
Mineraldämmung (245 mm), OSB 3, Konstruktionsholz, Gipskartonplatten, Dampfsperre

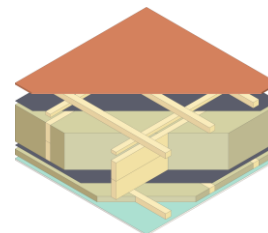

Flachdach 323 mm – IZOVAT Basaltdämmung (240 mm), OSB 3, Balken, Gipskartonplatten, Dampfsperre, Superschweißbahn



HOLZBAUWEISE

Ineco GmbH

Headquarters:

Jahnplatz 6, 33602 Bielefeld

Zweigniederlassung-Vertrieb:

August-Bebel-Straße 71-73

33602 Bielefeld

Büro: +49 521 163 93 265

www.ineco.construction

info@ineco.construction



HOLZBAUWEISE