



HOLZBAUWEISE

Ineco GmbH

Headquarters:

Jahnplatz 6, 33602 Bielefeld

Zweigniederlassung-Vertrieb:

August-Bebel-Straße 71-73

33602 Bielefeld

Büro: +49 521 163 93 265

www.ineco.construction

info@ineco.construction



MEHRFAMILIENHAUS 454 M²


Grundriss 1.
M 1:75 (A-3)

ZIMMER LAYOUT		
Nº	Zimmername	Fläche, m2
1	Eingangshalle	6,3
2	Badezimmer	3,7
3	Garderobe	4,0
4	Wohnzimmer-Studio	39,0
5	Speisekammer	2,7
6	Treppe	3,3
Gesamtgrundfläche		59,0
Apartementfläche		151,3
7	Terrasse	20,3




Grundriss 2.
M 1:75 (A-3)

ZIMMER LAYOUT		
Nº	Zimmername	Fläche, m2
1	Halle	9,9
2	Schlafzimmer	11,2
3	Schlafzimmer	15,6
4	Badezimmer	7,7
5	Schlafzimmer	11,5
6	Garderobe	4,4
Gesamtgrundfläche		60,3
Apartmentfläche		151,3

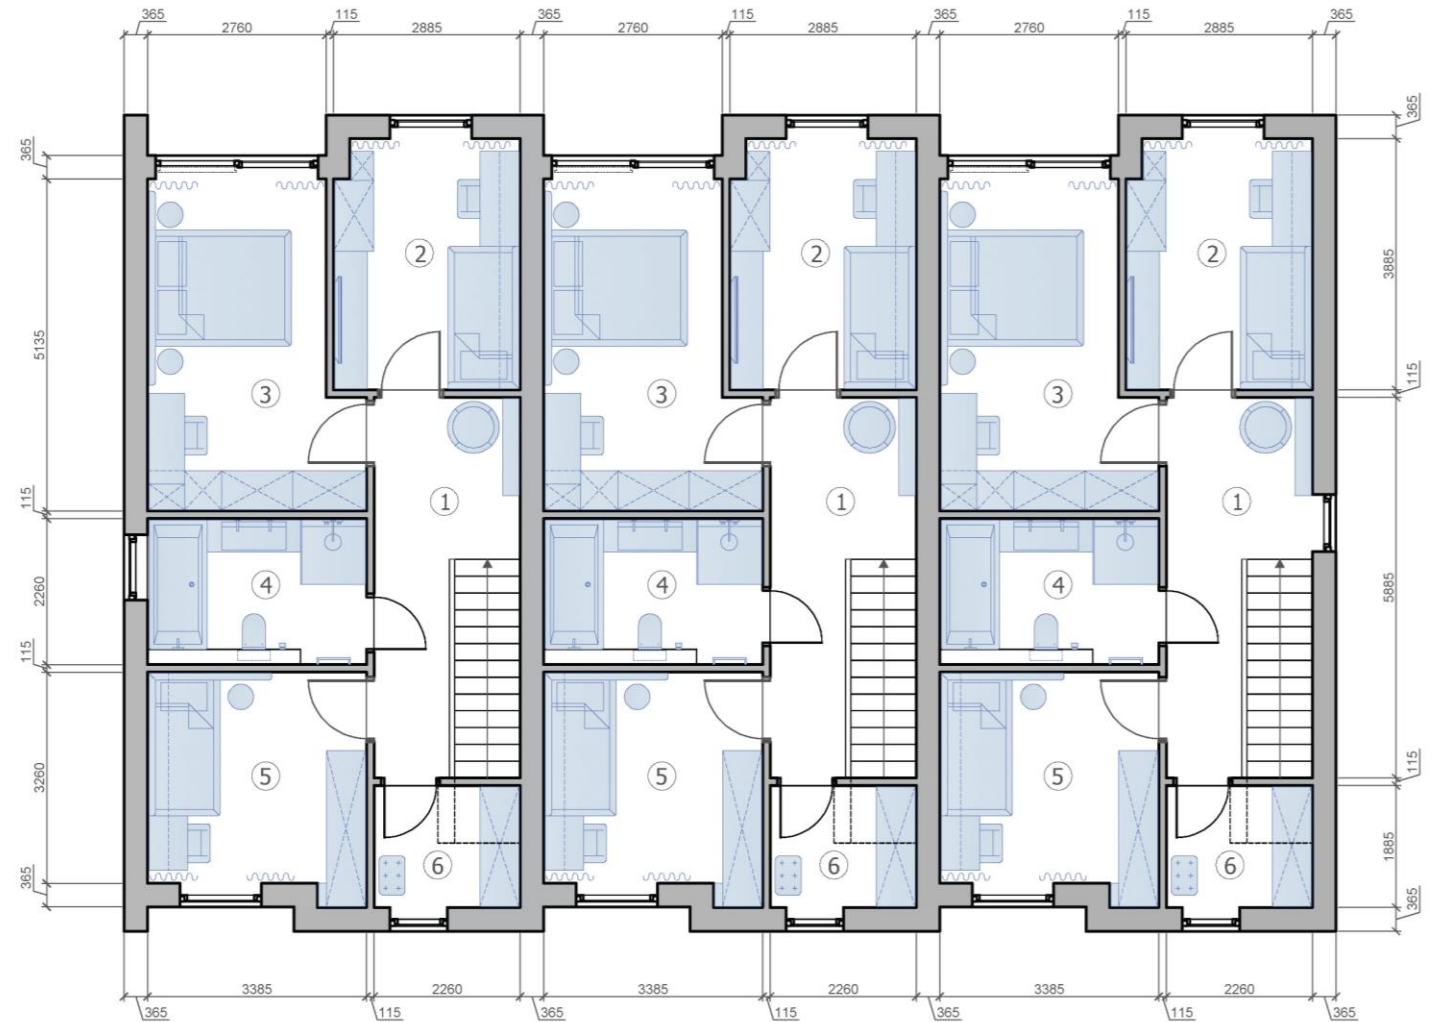

Grundriss 3. M 1:75 (A-3)

ZIMMER LAYOUT		
Nº	Zimmername	Fläche, m2
1	Abstellraum	32,0
	Gesamtgrundfläche	32,0
	Apartementfläche	151,3

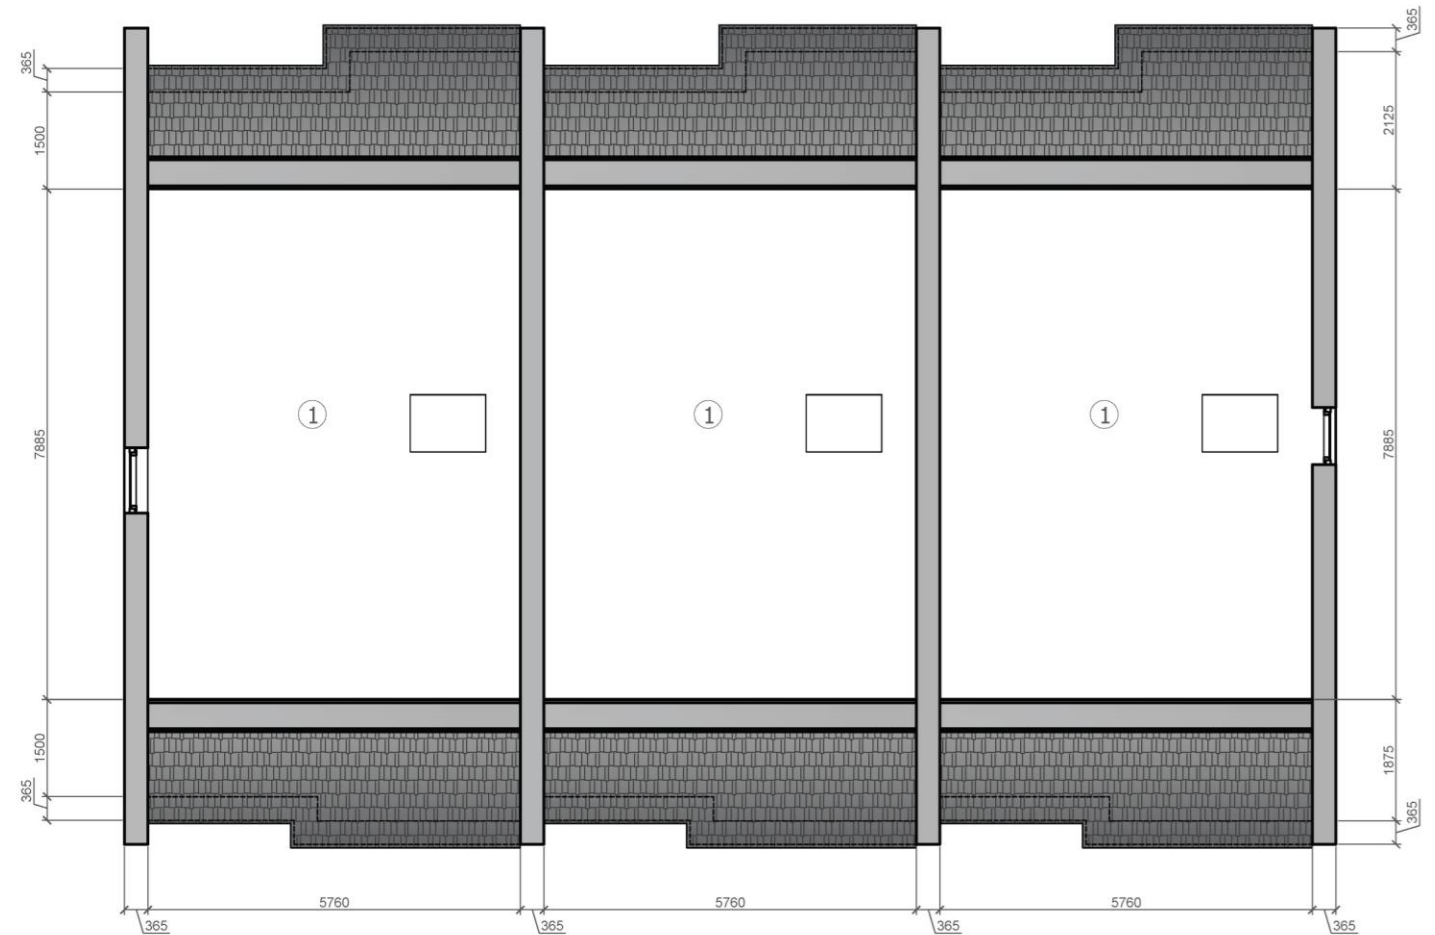

INEOC



HOLZBAUWEISE

INEOC

HOLZBAUWEISE



INEOC



HOLZBAUWEISE

INEC




HOLZBAUWEISE

Fassade 1. M 1:75 (A-3)



Fassade 2. M 1:75 (A-3)

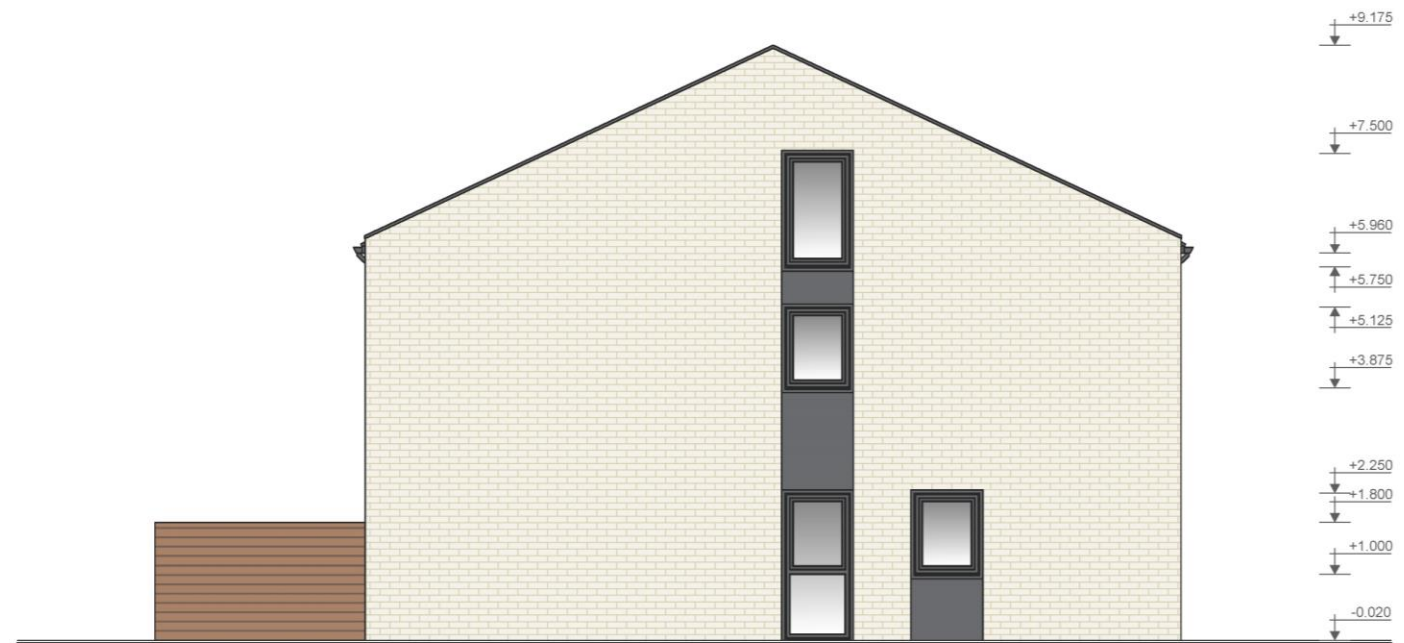

Fassade 3. M 1:75 (A-3)




Fassade 4. M 1:75 (A-3)







HOLZRAHMENBAUWEISE

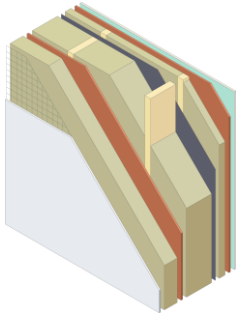


Außenwand 337 mm
(Fassadenputz) – Mineraldämmung (290 mm), OSB 3, Konstruktionsholz, Gipskartonplatten, Mörtel-Fassadenputz, Fassadengewebe Glasfasernetz

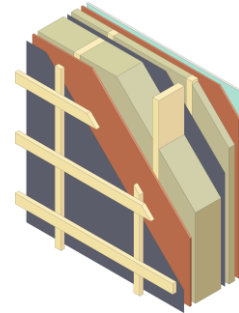


Außenwand 337 mm
(hinterlüftete Fassade) – Mineraldämmung (245 mm), OSB 3, Konstruktionsholz, Gipskartonplatten, Super Defusionsmembran, Dampfsperre

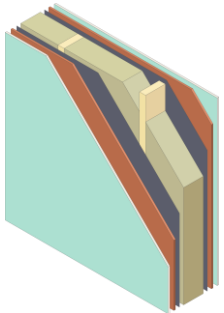


Innenwand 244 mm
(tragend) – Mineraldämmung (195 mm), OSB 3, KVH Konstruktionsholz, Gipskartonplatten, Dampfsperre

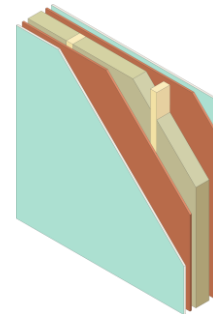

Innenwand 115 mm
(nicht tragend) – Mineraldämmung (70 mm), OSB 3, Konstruktionsholz, Gipskartonplatten

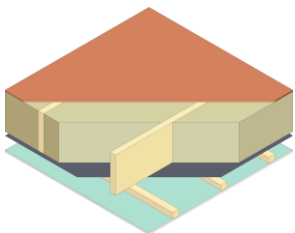

Decke 310 mm
Mineraldämmung (245 mm), OSB 3, Konstruktionsholz, Gipskartonplatten, Dampfsperre

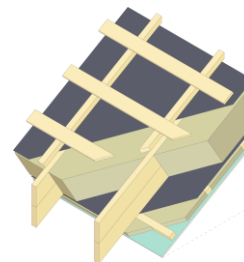

Satteldach 413 mm
Mineraldämmung (335 mm), OSB 3, Konstruktionsholz, Gipskartonplatten, Super Defusionsmembran, Dampfsperre



HOLZRAHMENBAUWEISE



Ton Dachziegel,
Entwässerungssystem
(Fallrohre, Regenrinne)



Fassade
- Hinterlüftete Fassade
Backstein Optik



Fenster
Rehau Synego-Profil



Bepankungsmaterial
- Latten/ Lamellen
Hinterlüftete Fassade



HOLZBAUWEISE

Ineco GmbH

Headquarters:

Jahnplatz 6, 33602 Bielefeld

Zweigniederlassung-Vertrieb:

August-Bebel-Straße 71-73

33602 Bielefeld

Büro: +49 521 163 93 265

www.ineco.construction

info@ineco.construction

