



HOLZBAUWEISE

Ineco GmbH

Headquarters:

Jahnplatz 6, 33602 Bielefeld

Zweigniederlassung-Vertrieb:

August-Bebel-Straße 71-73

33602 Bielefeld

Büro: +49 521 163 93 265

www.ineco.construction

info@ineco.construction



MEHRFAMILIENHAUS 688 M²

Grundriss 1.
1:100 (A-3)




ZIMMER LAYOUT		
Nº	Zimmername	Fläche, m2
1	Halle	29,6
2	Treppe	7,1
3	Studio	17,4
4	Badezimmer	4,0
5	Badezimmer	4,0
6	Studio	17,3
7	Studio	17,2
8	Badezimmer	4,3
9	Badezimmer	4,3
10	Studio	17,2
11	Studio	17,3
12	Badezimmer	3,6
13	Studio	18,3
14	Badezimmer	4,0
15	Badezimmer	4,0
16	Studio	16,7
17	Schlafzimmer	9,9
18	Badezimmer	5,5
19	Eingangshalle	5,3
20	Wohnzimmer Studio	19,1
Grundfläche		226,0
Hausfläche		649,9
21	Veranda	3,2

Grundriss 2.
1:100 (A-3)



ZIMMER LAYOUT		
Nº	Zimmername	Fläche, m2
1	Halle	29,8
2	Studio	19,1
3	Badezimmer	4,0
4	Badezimmer	4,0
5	Studio	17,3
6	Studio	17,2
7	Badezimmer	4,0
8	Badezimmer	4,0
9	Studio	17,2
10	Studio	17,3
11	Badezimmer	3,6
12	Studio	18,3
13	Badezimmer	4,0
14	Badezimmer	4,0
15	Studio	16,7
16	Eingangshalle	5,3
17	Schlafzimmer	9,7
18	Badezimmer	5,5
19	Wohnzimmer Studio	21,0
Grundfläche		222,0
Hausfläche		649,9
20	Balkon	1,5
21	Balkon	1,5
22	Balkon	1,5
23	Balkon	1,5
24	Balkon	1,5
25	Balkon	1,5
26	Balkon	1,5
27	Balkon	1,5
28	Balkon	1,5

Grundriss 3.
1:100 (A-3)

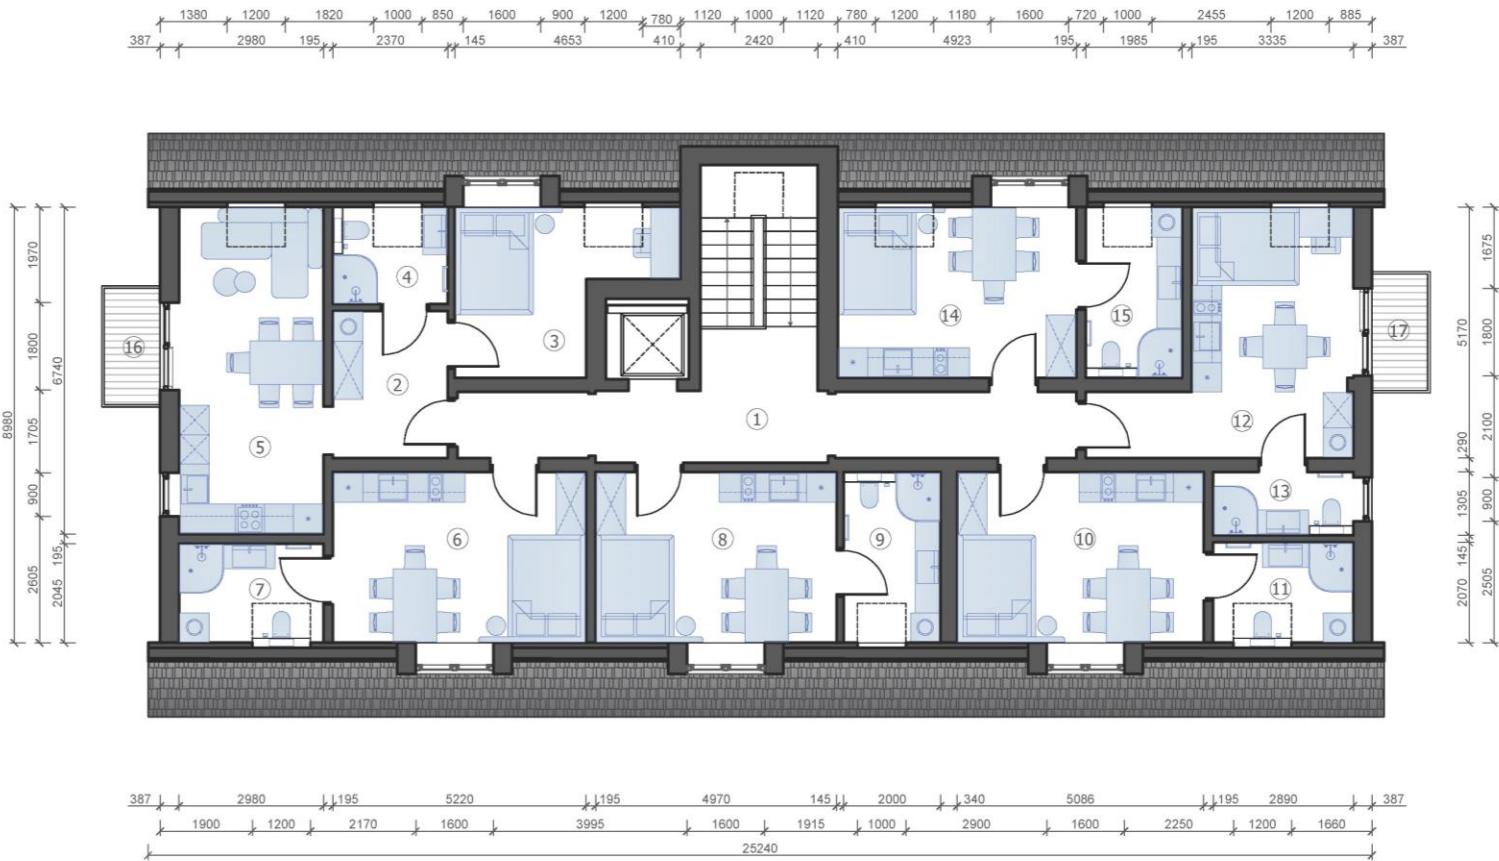

ZIMMER LAYOUT		
Nº	Zimmername	Fläche, m2
1	Halle	22,2
2	Eingangshalle	7,2
3	Schlafzimmer	13,6
4	Badezimmer	5,4
5	Wohnzimmer Studio	20,8
6	Studio	19,7
7	Badezimmer	6,0
8	Studio	18,3
9	Badezimmer	7,2
10	Studio	19,6
11	Badezimmer	6,1
12	Studio	21,0
13	Badezimmer	3,8
14	Studio	18,6
15	Badezimmer	7,1
Grundfläche		201,9
Hausfläche		649,9
16	Balkon	1,5
17	Balkon	1,5

INEOC

HOLZBAUWEISE



INEOC

HOLZBAUWEISE



INEC



HOLZBAUWEISE

Fassade 1. 1:100 (A-3)



Fassade 2. 1:100 (A-3)




Fassade 3. 1:100 (A-3)







HOLZRAHMENBAUWEISE

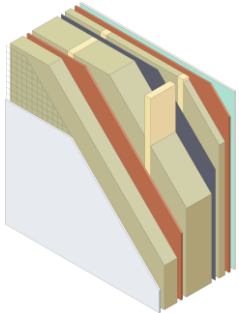


Außenwand 337 mm
(Fassadenputz) – Mineraldämmung (290 mm), OSB 3, Konstruktionsholz, Gipskartonplatten, Mörtel-Fassadenputz, Fassadengewebe Glasfasernetz

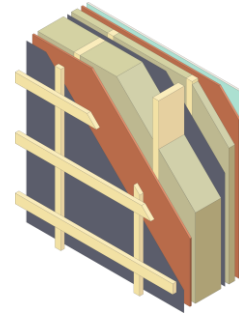


Außenwand 337 mm
(hinterlüftete Fassade) – Mineraldämmung (245 mm), OSB 3, Konstruktionsholz, Gipskartonplatten, Super Defusionsmembran, Dampfsperre

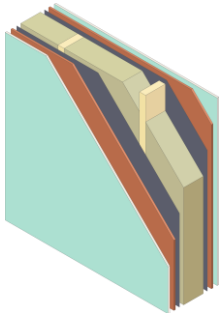


Innenwand 244 mm
(tragend) – Mineraldämmung (195 mm), OSB 3, KVH Konstruktionsholz, Gipskartonplatten, Dampfsperre

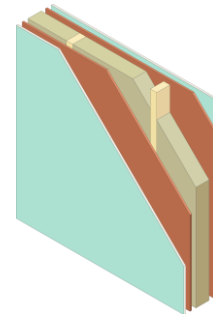

Innenwand 115 mm
(nicht tragend) – Mineraldämmung (70 mm), OSB 3, Konstruktionsholz, Gipskartonplatten

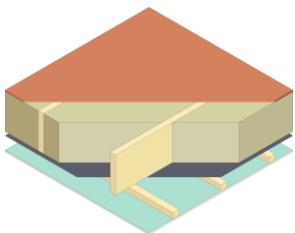

Decke 310 mm
Mineraldämmung (245 mm), OSB 3, Konstruktionsholz, Gipskartonplatten, Dampfsperre

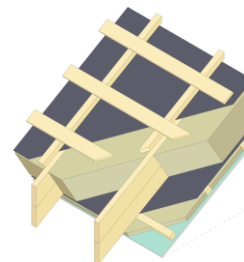

Satteldach 413 mm
Mineraldämmung (335 mm), OSB 3, Konstruktionsholz, Gipskartonplatten, Super Defusionsmembran, Dampfsperre



HOLZRAHMENBAUWEISE



Dach – Falzmetall,
Entwässerungssystem
(Fallrohre, Regenrinne)



Fassadendekorputz
– Fassadenfarbe weiß



Fenster
Rehau Synego-Profil



Fassadensockel
– Fassadenfarbe
antrazit



HOLZBAUWEISE

Ineco GmbH

Headquarters:

Jahnplatz 6, 33602 Bielefeld

Zweigniederlassung-Vertrieb:

August-Bebel-Straße 71-73

33602 Bielefeld

Büro: +49 521 163 93 265

www.ineco.construction

info@ineco.construction



HOLZBAUWEISE