

INECO

HOLZBAUWEISE

Ineco GmbH

Headquarters:

Jahnplatz 6, 33602 Bielefeld

Zweigniederlassung-Vertrieb:

August-Bebel-Straße 71-73
33602 Bielefeld

Büro: +49 521 163 93 265

www.ineco.construction
sales@ineco.construction



BUNGALOW 85 M²



INEOC



HOLZBAUWEISE

INEO



HOLZBAUWEISE

INEO




HOLZBAUWEISE

INEO



HOLZBAUWEISE

Fassade 1. M 1:50 (A-3)

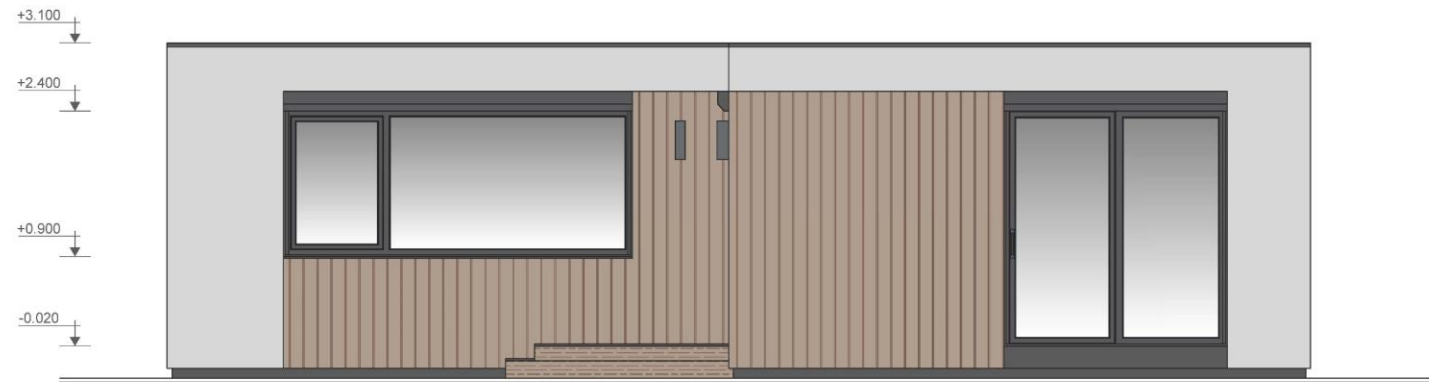


Fassade 2. M 1:50 (A-3)



Fassade 3. M 1:50 (A-3)




Fassade 4. M 1:50 (A-3)

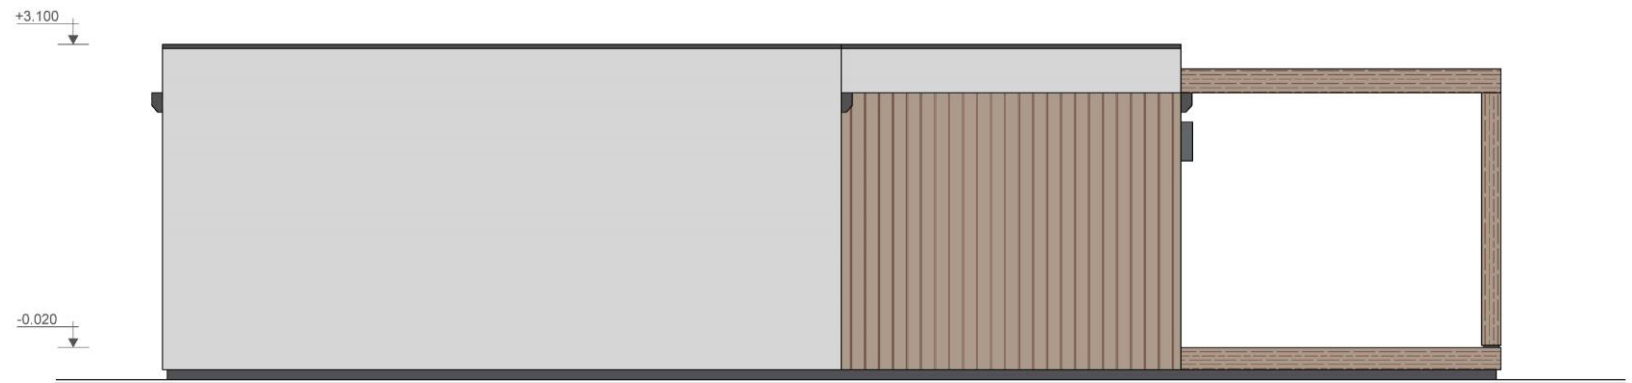





HOLZRAHMENBAUWEISE

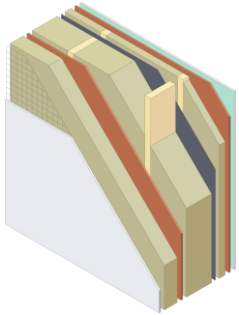


Außenwand 337 mm
(Fassadenputz) – Mineraldämmung (290 mm), OSB 3, Konstruktionsholz, Gipskartonplatten, Mörtel-Fassadenputz, Fassadengewebe Glasfasernetz

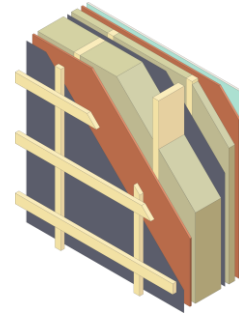


Außenwand 337 mm
(hinterlüftete Fassade) – Mineraldämmung (245 mm), OSB 3, Konstruktionsholz, Gipskartonplatten, Super Defusionsmembran, Dampfsperre

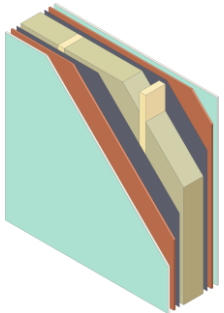


Innenwand 244 mm
(tragend) – Mineraldämmung (195 mm), OSB 3, KVH Konstruktionsholz, Gipskartonplatten, Dampfsperre

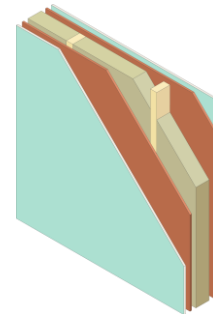

Innenwand 115 mm
(nicht tragend) – Mineraldämmung (70 mm), OSB 3, Konstruktionsholz, Gipskartonplatten

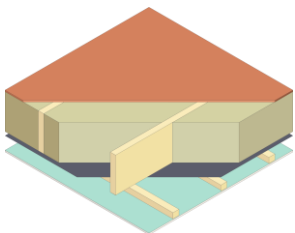

Decke 310 mm
Mineraldämmung (245 mm), OSB 3, Konstruktionsholz, Gipskartonplatten, Dampfsperre

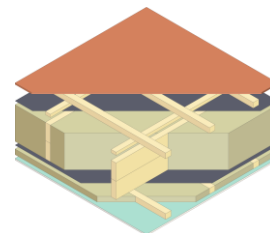

Flachdach 323 mm – IZOVAT Basaltdämmung (240 mm), OSB 3, Balken, Gipskartonplatten, Dampfsperre, Superschweißbahn



HOLZRAHMENBAUWEISE




PVC-Membrane,
Schweißbahn
Entwässerungssystem
(Fallrohre, Regenrinne)



Magnesitplatte
farbig



Fenster
Rehau Synego-Profil

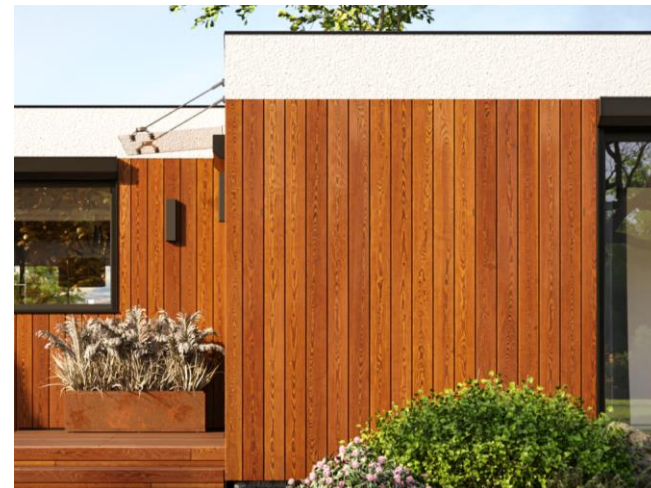

Bepankungsmaterial
- Latten/ Lamellen
Hinterlüftete Fassade



HOLZBAUWEISE

Ineco GmbH

Headquarters:

Jahnplatz 6, 33602 Bielefeld

Zweigniederlassung-Vertrieb:

August-Bebel-Straße 71-73

33602 Bielefeld

Büro: +49 521 163 93 265

www.ineco.construction
sales@ineco.construction

